


PŮDORYS 2.NP

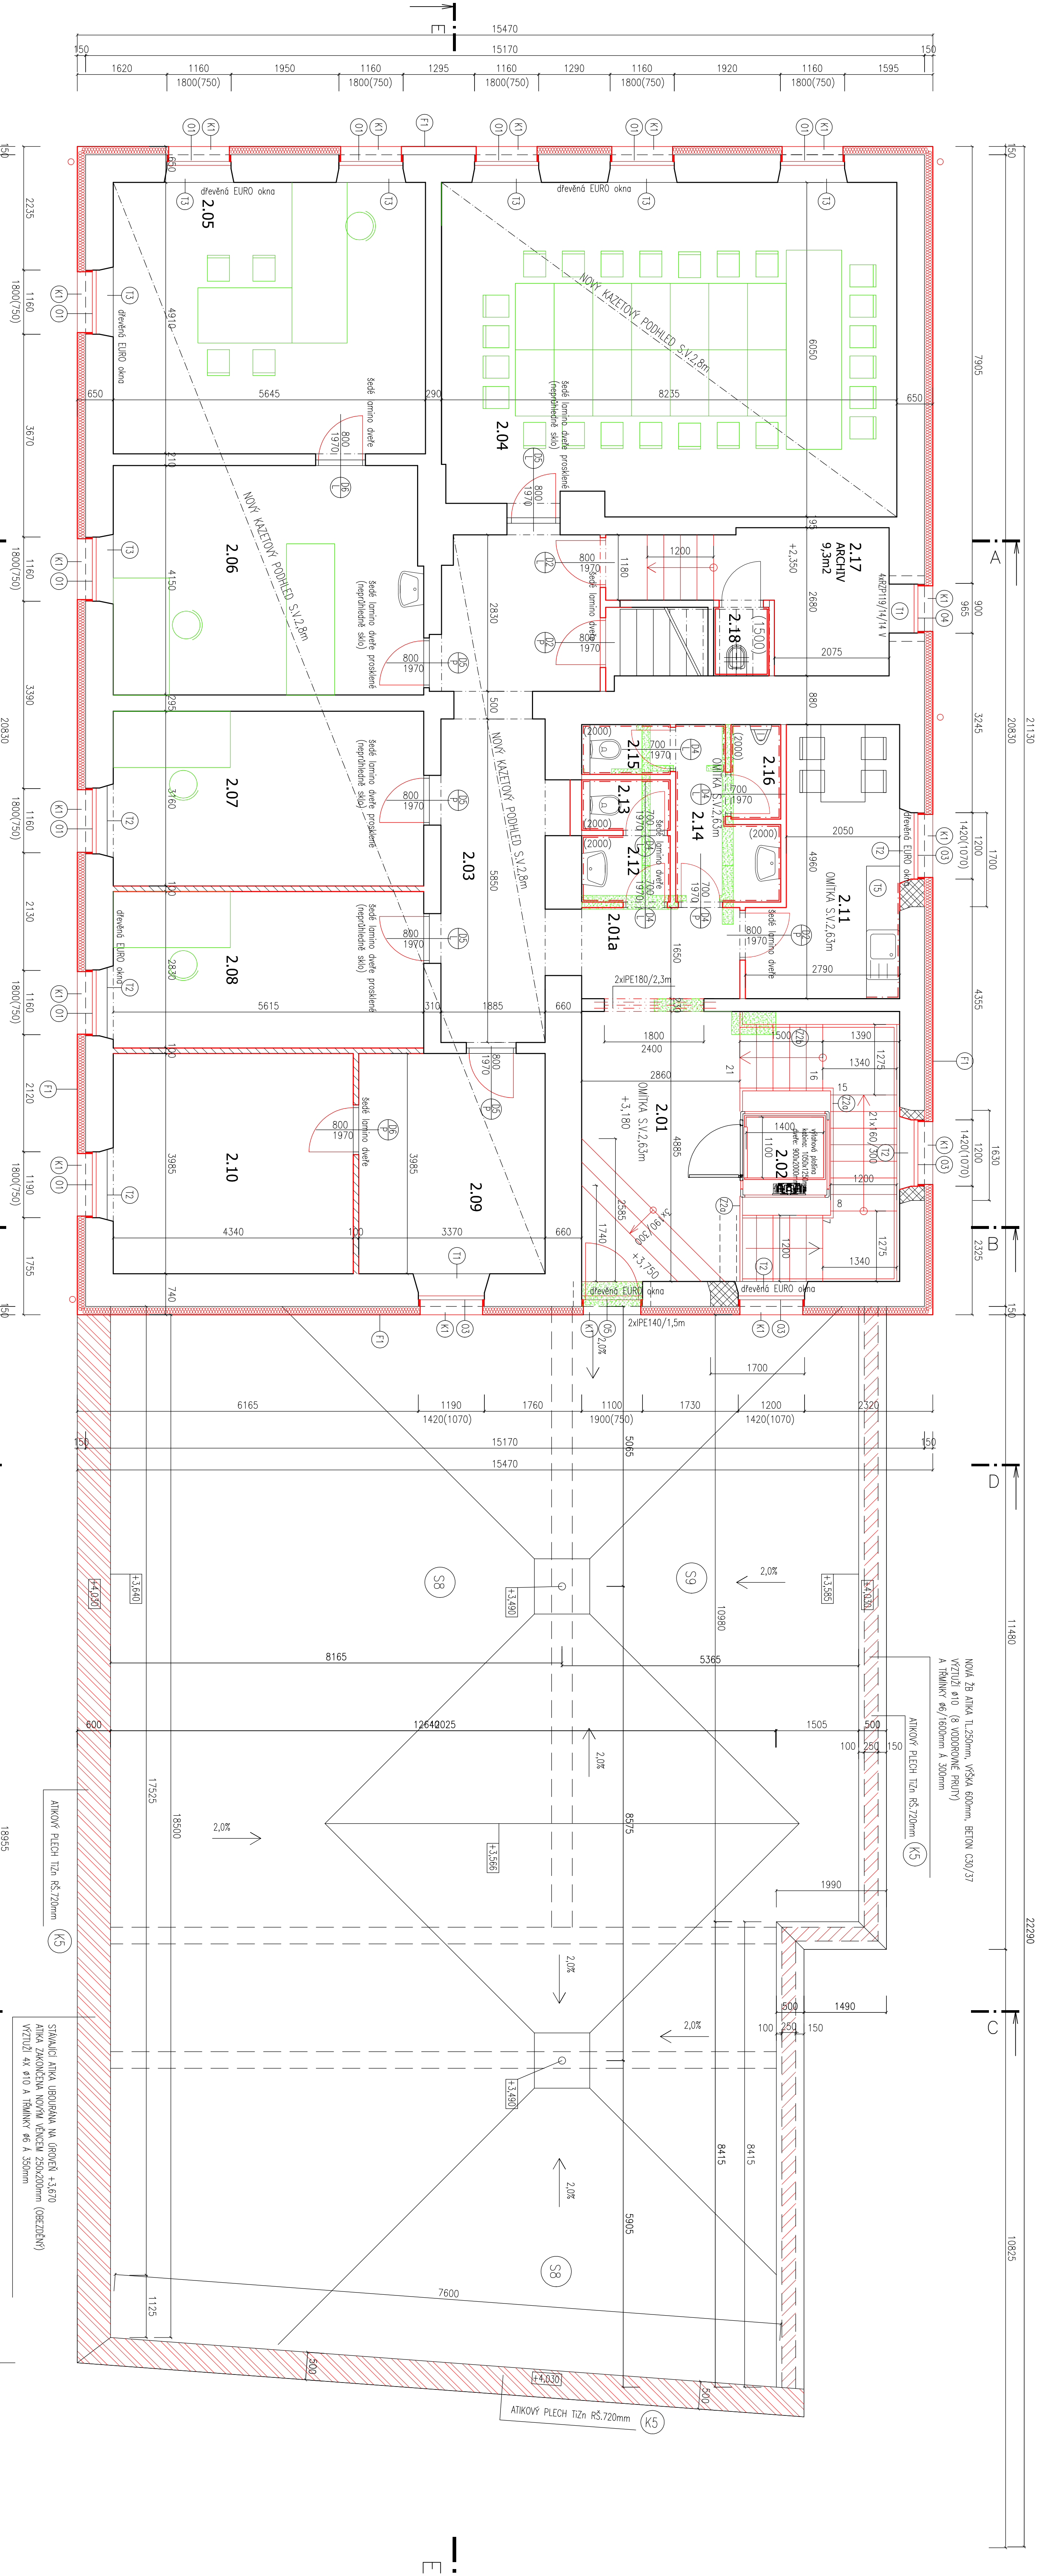

LEGENDA MÍSTNOSTI

Číslo	Název	Podlaha	Stěny	Strop
2.01	Hala	Keram.dlažba	Omrška	Omrška
2.02	Výhledová plošina	Keram.dlažba	Omrška	Kazetový podhled
2.03	Chodba	Keram.dlažba	Omrška	Kazetový podhled
2.04	Zasedací místnost	Vinyl	Omrška	Kazetový podhled
2.05	Konferenční místnost	Vinyl	Omrška	Kazetový podhled
2.06	Konferenční místnost	Vinyl	Omrška	Kazetový podhled
2.07	Konferenční místnost	Vinyl	Omrška	Kazetový podhled
2.08	Konferenční místnost	Vinyl	Omrška	Kazetový podhled
2.09	Archiv	Vinyl	Omrška	Kazetový podhled
2.10	Archiv	Vinyl	Omrška	Kazetový podhled
2.11	Kuchyně	Vinyl	Omrška	Omrška
2.12	WC ženy - předstřih	Keram.dlažba	Keram. obklad 1,5m	Omrška
2.13	WC ženy - kabinka	Keram.dlažba	Keram. obklad 1,5m	Omrška
2.14	WC muži - předstřih	Keram.dlažba	Keram. obklad 1,5m	Omrška
2.15	WC muži - kabinka	Keram.dlažba	Keram. obklad 1,5m	Omrška
2.16	WC muži - pasáž	Keram.dlažba	Keram. obklad 1,5m	Omrška
2.17	Archiv	Vinyl	Omrška	Omrška
2.18	Ukládání komora	Vinyl	Omrška	Omrška
Celkem		236,6		

LEGENDA MATERIÁLŮ

- STAVBAČÍ KONSTRUKCE
- BOURANÉ KONSTRUKCE
- NOVÉ KONSTRUKCE - KERAM. TVÁRNICE THERM TL.250mm
- NOVÉ KONSTRUKCE - ŽEB STĚNA
- NOVÉ PŘÍČKY-PORTOHERM 80 A 140mm
- NOVÉ PŘÍČKY-PORTOHERM 80 A 140mm

VÝBĚR OCELOVÝCH PRŮKŮ 2.NP

PROFIL	DELKA	POČET	HMOTNOST	POZNAMKA
PE180	1500	2	0,04	PŘEKLADEK OKNA OS
PE180	2000	2	0,09	PŘEKLADEK
CELKEM			0,13	tunův

ATKA - VÝBĚR VÝZTUŽE: VÁNCE 250/200
 R10 - 4x3,16m=126,4x1,1=130,0m
 TRÁNKY R8 - 0,6m x 90ks=54m
 ATKA - VÝBĚR VÝZTUŽE: ŽEB ATIKY 250/600
 R10 - 8x21,0m=168x1,1=265,5m
 TRÁNKY R8 - 1,6m x 70ks=112m
 CELKEM 289,0 kg

VŠKOVÝ SYSTÉM Biv. 410,0=555,58

ZODP. PROJEKTANT Ing. TEREŠIČEK SOUKAŘKA

VYKONAVATEL Ing. TEREŠIČEK SOUKAŘKA

KADROVÁ VÝSADA VŠKOVÝ SYSTÉM BIV. 410,0=555,58

PROJEKT Ing. TEREŠIČEK SOUKAŘKA

STAVBAČÍ ÚKADNÍ ŽEBNÍ MĚŘÍTKO

1:50

PROJEKT B44

DATUM 10.03.2023

STAVBA STAVBY 2023

STAVBAČÍ ÚKADNÍ ŽEBNÍ MĚŘÍTKO

1:50

PROJEKT B44

DATUM 10.03.2023

STAVBA STAVBY 2023

STAVBAČÍ ÚKADNÍ ŽEBNÍ MĚŘÍTKO

1:50