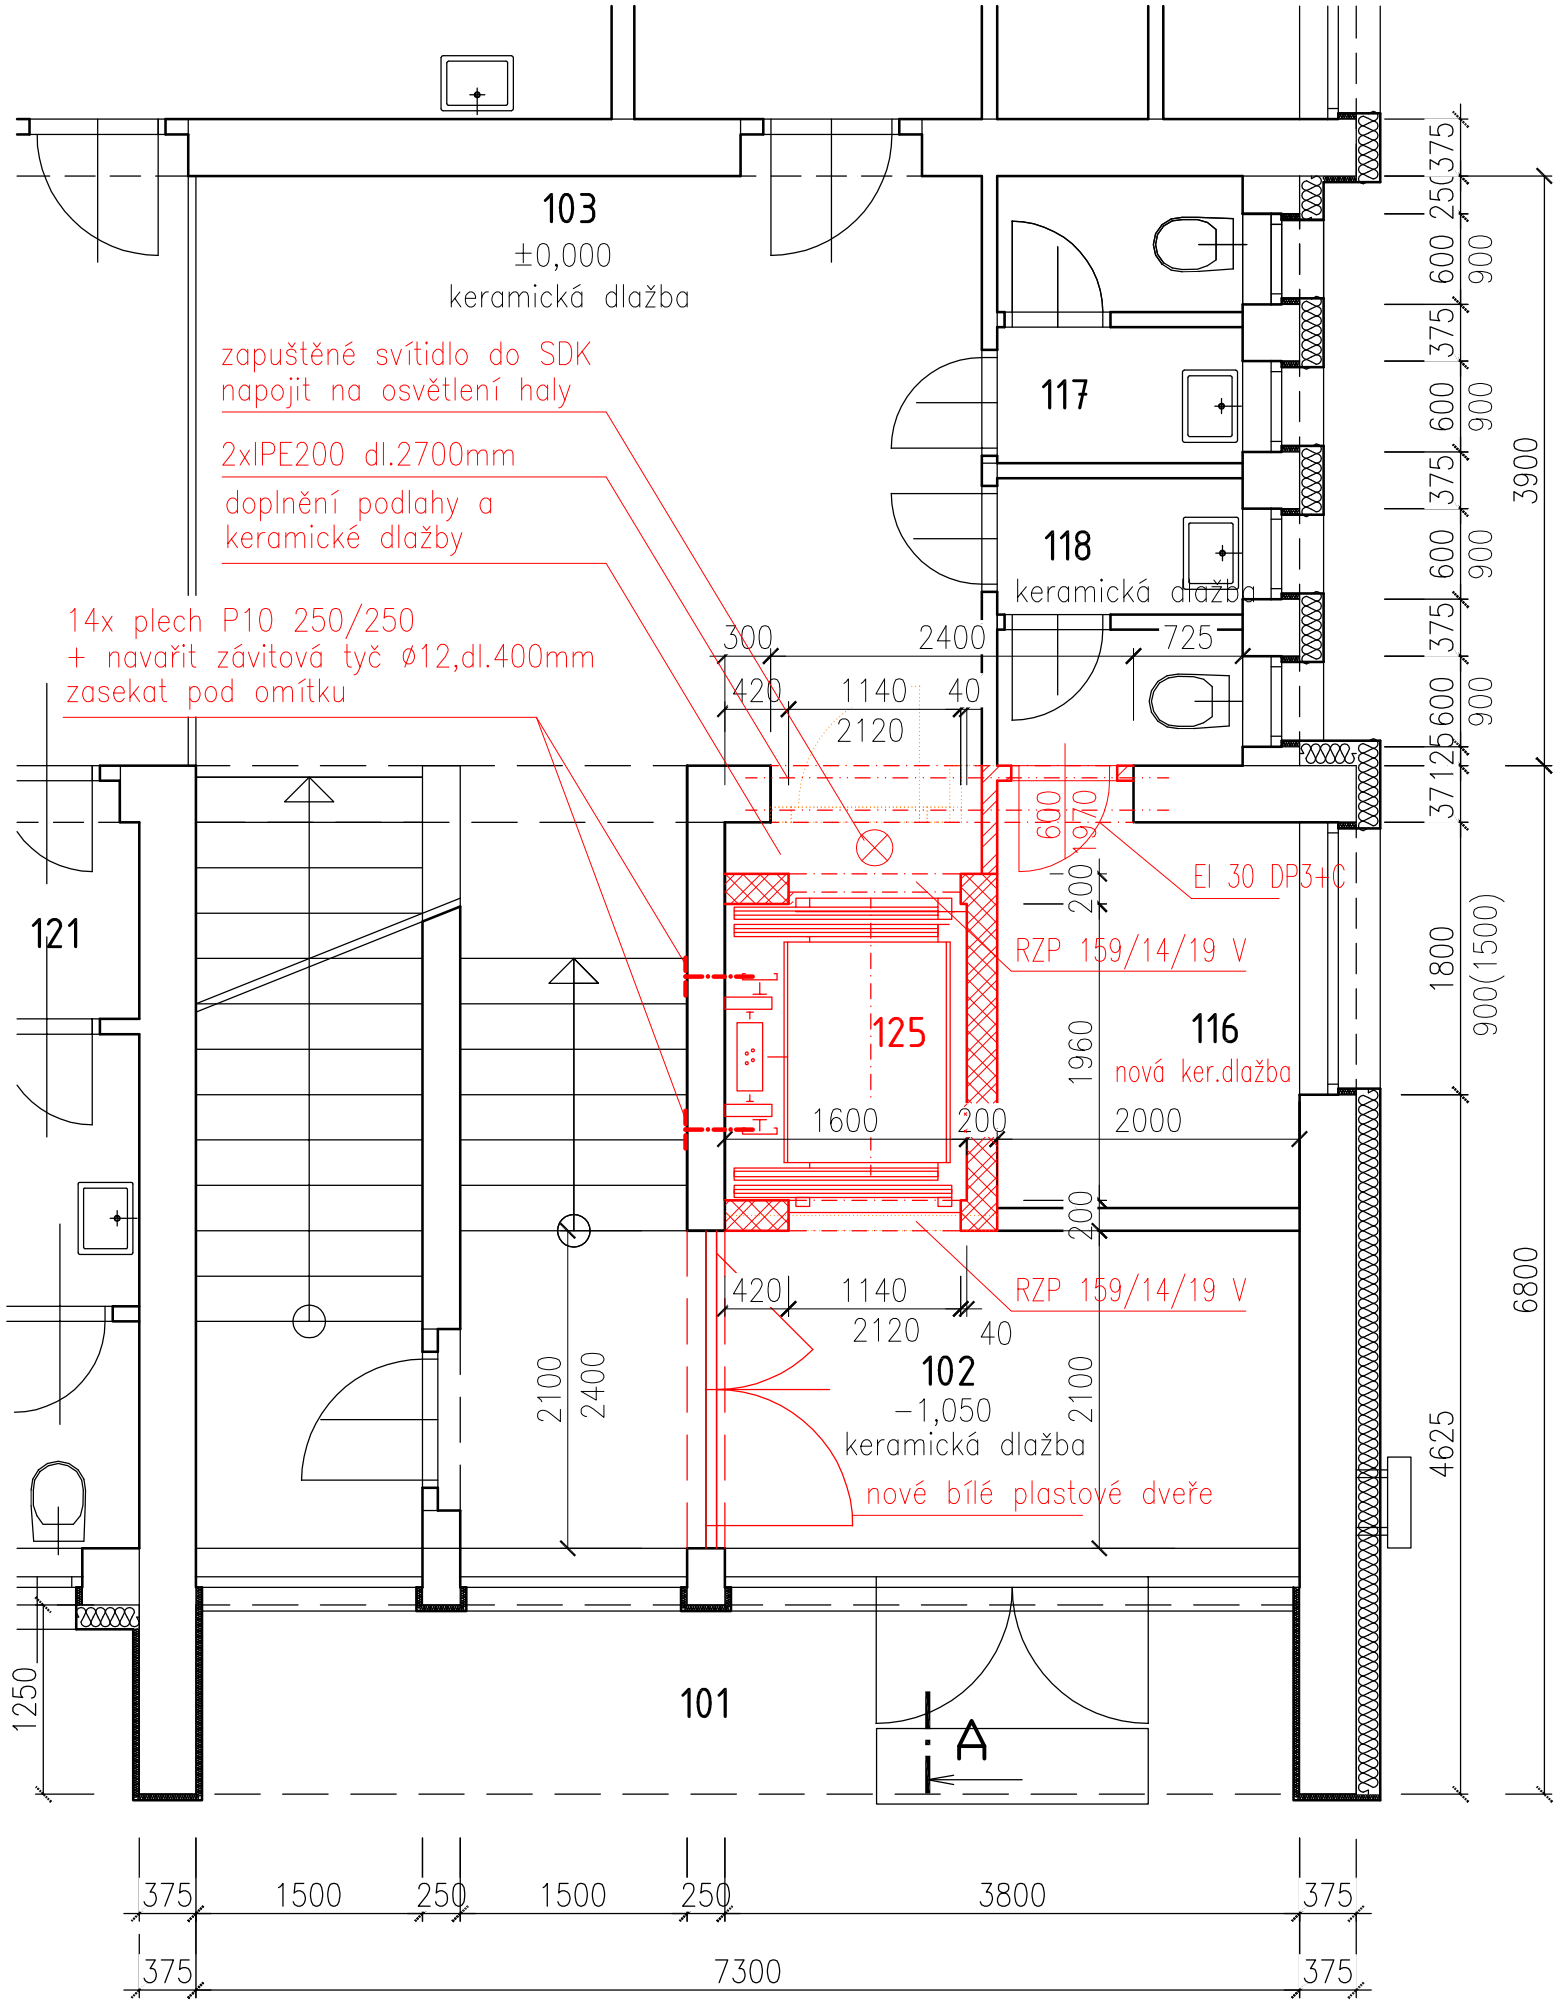

POZNÁMKY:

−rozměry šachty se rozumí od omítky k omítce. Šachta musí být omítnuta a vybílena, v případě použití zdiva šachty, ztraceného bednění není nutné šachtu omítat, pouze vybílit, v tom případě se rozměry šachty rozumí od zdiva ztraceného bednění ke zdivu ztrac.bednění.

−přívod el.energie dimenzovaný pro odběr 9,5 kw, průřez přívodního vodiče: 5 x 4 mm2, jistič: C40A do strojovny výtahu vč. revizní zprávy, dle T.D. Zhotovitele.

−osvětlení strojovny výtahu poskytující intenzitu min. 200lx, v úrovni podlahy.

−osvětlení nástupišť poskytující intenzitu min. 50lx,v úrovni podlahy v blízkosti šachetních dveří.

−čelní stěny na straně vstupů musí být rovné, bez výstupků a prohlubenin, s úchylkou od svislice max.0 až +10 mm

−šachta a strojovna výtahu musí být odvětrána v horní části větracím otvorem o velikosti min.1% půdorysu šachty / strojovny, otvor opatřit mřížkou z obou stran − šachta: potrubí pr.250 mm pod stropem 2.NP; strojovna větrána oknem.

−provedení propojení strojovny výtahu s výtahovou šachtou 2 x plastová chránička průměr 150 mm.

−zednické práce − doomítnutí šachetních dveří po jejich usazení, odstranění stavebních zbytků z šachty a strojovny.

−prohlubeň a podlahu strojovny izolovat proti mokru a případnému úniku oleje, oleji vzdorným nátěrem vč.stěn do výšky 100 mm (např. HAGMANS EP−V−H)

−ve vzdálenosti 50 mm od stropu šachty umístit v ose vodítek montážní nosník profil I 100 mm, nosnost min. 500 kg,

−nové nosné stěny šachty budou napojeny na stávající schodišťovou stěnu pomocí kapes ve zdivu

−vodítka budou do nosné stěny kotveny přes ocelové platle P10 $^{250}_{250}$ s navařenou závitovou tyčí ø12

−bude provedena úprava elektroinstalace v místnostech, které jsou předmětem stavebních úprav

−nové dveře budou s ocelovou zárubní, dveře laminátové

ZDIVO Z KERAMICKÝCH TVÁRNIC TL.190mm NA KLASICKOU MALTU (NAPŘ.POROTHERM 19 AKU)

ZODP. PROJEKTANT	ING. TOMÁŠ POHANKA		
VYPRACOVAL	ING. TOMÁŠ POHANKA		
KRAJ	VYSOČINA	STAVEBNÍ ÚŘAD	ŽĎÁR NAD SÁZAVOU
MÍSTO STAVBY	DOLNÍ č.p. 310, parc.č.123 , NOVÉ VESELÍ, 592 14		
INVESTOR	MĚSTYS NOVÉ VESELÍ, IČ 00294926 NA MĚSTEČKU 114, NOVÉ VESELÍ 592 14		

ING. TOMÁŠ POHANKA
Bratříků 4065, 58001 Havlíčkův Brod
tp-projekt@email.cz
gsm.: 608 573 083
IČ: 75836726

AKCE

ZDRAVOTNÍ STŘEDISKO – INSTALACE VÝTAHU
DOLNÍ 310, 59214 NOVÉ VESELÍ

FORMÁT	2xA4	Č. VÝKRESU 03
DATUM	12/2018	
STUPEŇ	DSP	
ČÍSLO ZAKÁZKY	00819	ČÁST DOKUM. D

OBSAH VÝKRESU

PŮDORYS 1.NP

MĚŘÍTKO 1:50

Č. PARÉ