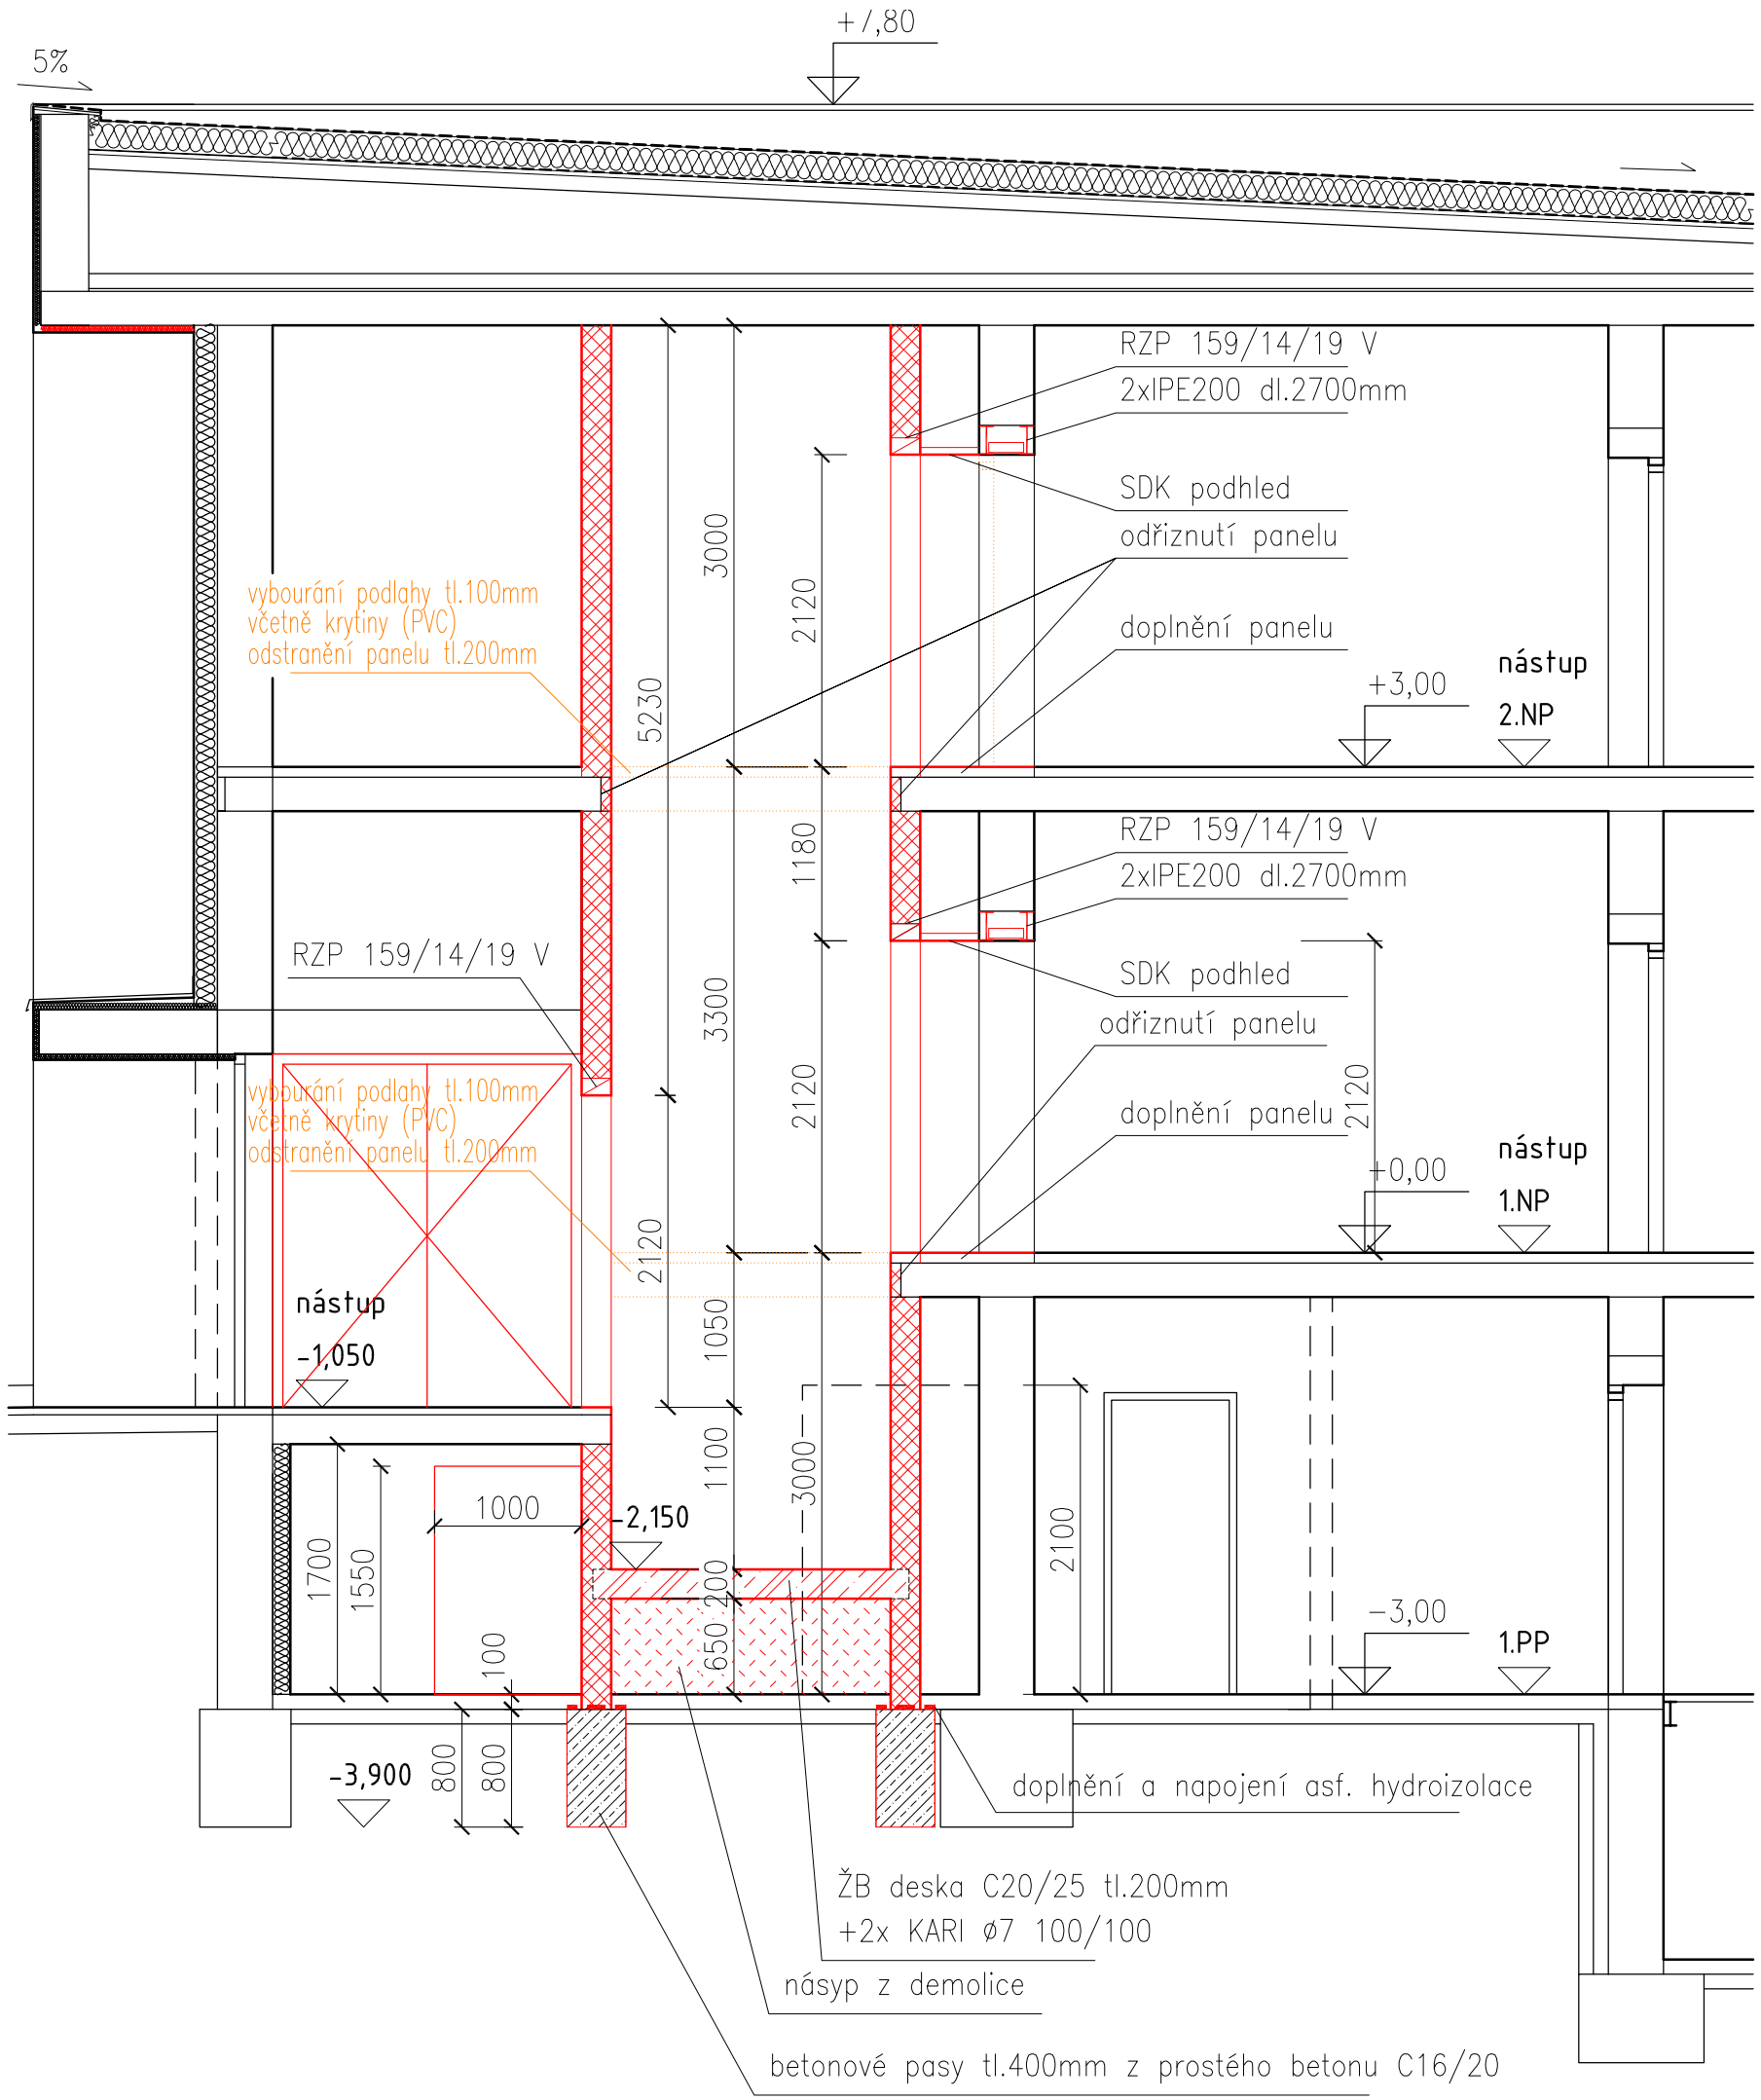

ZODP. PROJEKTANT	ING. TOMÁŠ POHANKA		
VYPRACOVAL	ING. TOMÁŠ POHANKA		
KRAJ	VYSOČINA	STAVEBNÍ ÚŘAD	ŽĎÁR NAD SÁZAVOU
MÍSTO STAVBY	DOLNÍ č.p. 310, parc.č.123 , NOVÉ VESELÍ, 592 14		
INVESTOR	MĚSTYS NOVÉ VESELÍ, IČ 00294926 NA MĚSTEČKU 114, NOVÉ VESELÍ 592 14		

ING. TOMÁŠ POHANKA
Bratříků 4065, 58001 Havlíčkův Brod
tp-projekt@email.cz
gsm.: 608 573 083
IČ: 75836726

AKCE

ZDRAVOTNÍ STŘEDISKO – INSTALACE VÝTAHU
DOLNÍ 310, 59214 NOVÉ VESELÍ

FORMÁT	2xA4	Č. VÝKRESU	05
DATUM	12/2018		
STUPEŇ	DSP		
ČÍSLO ZAKÁZKY	00819	ČÁST DOKUM.	D

OBSAH VÝKRESU

ŘEZ A-A'

	MĚŘÍTKO	Č. PARÉ
	1:50	