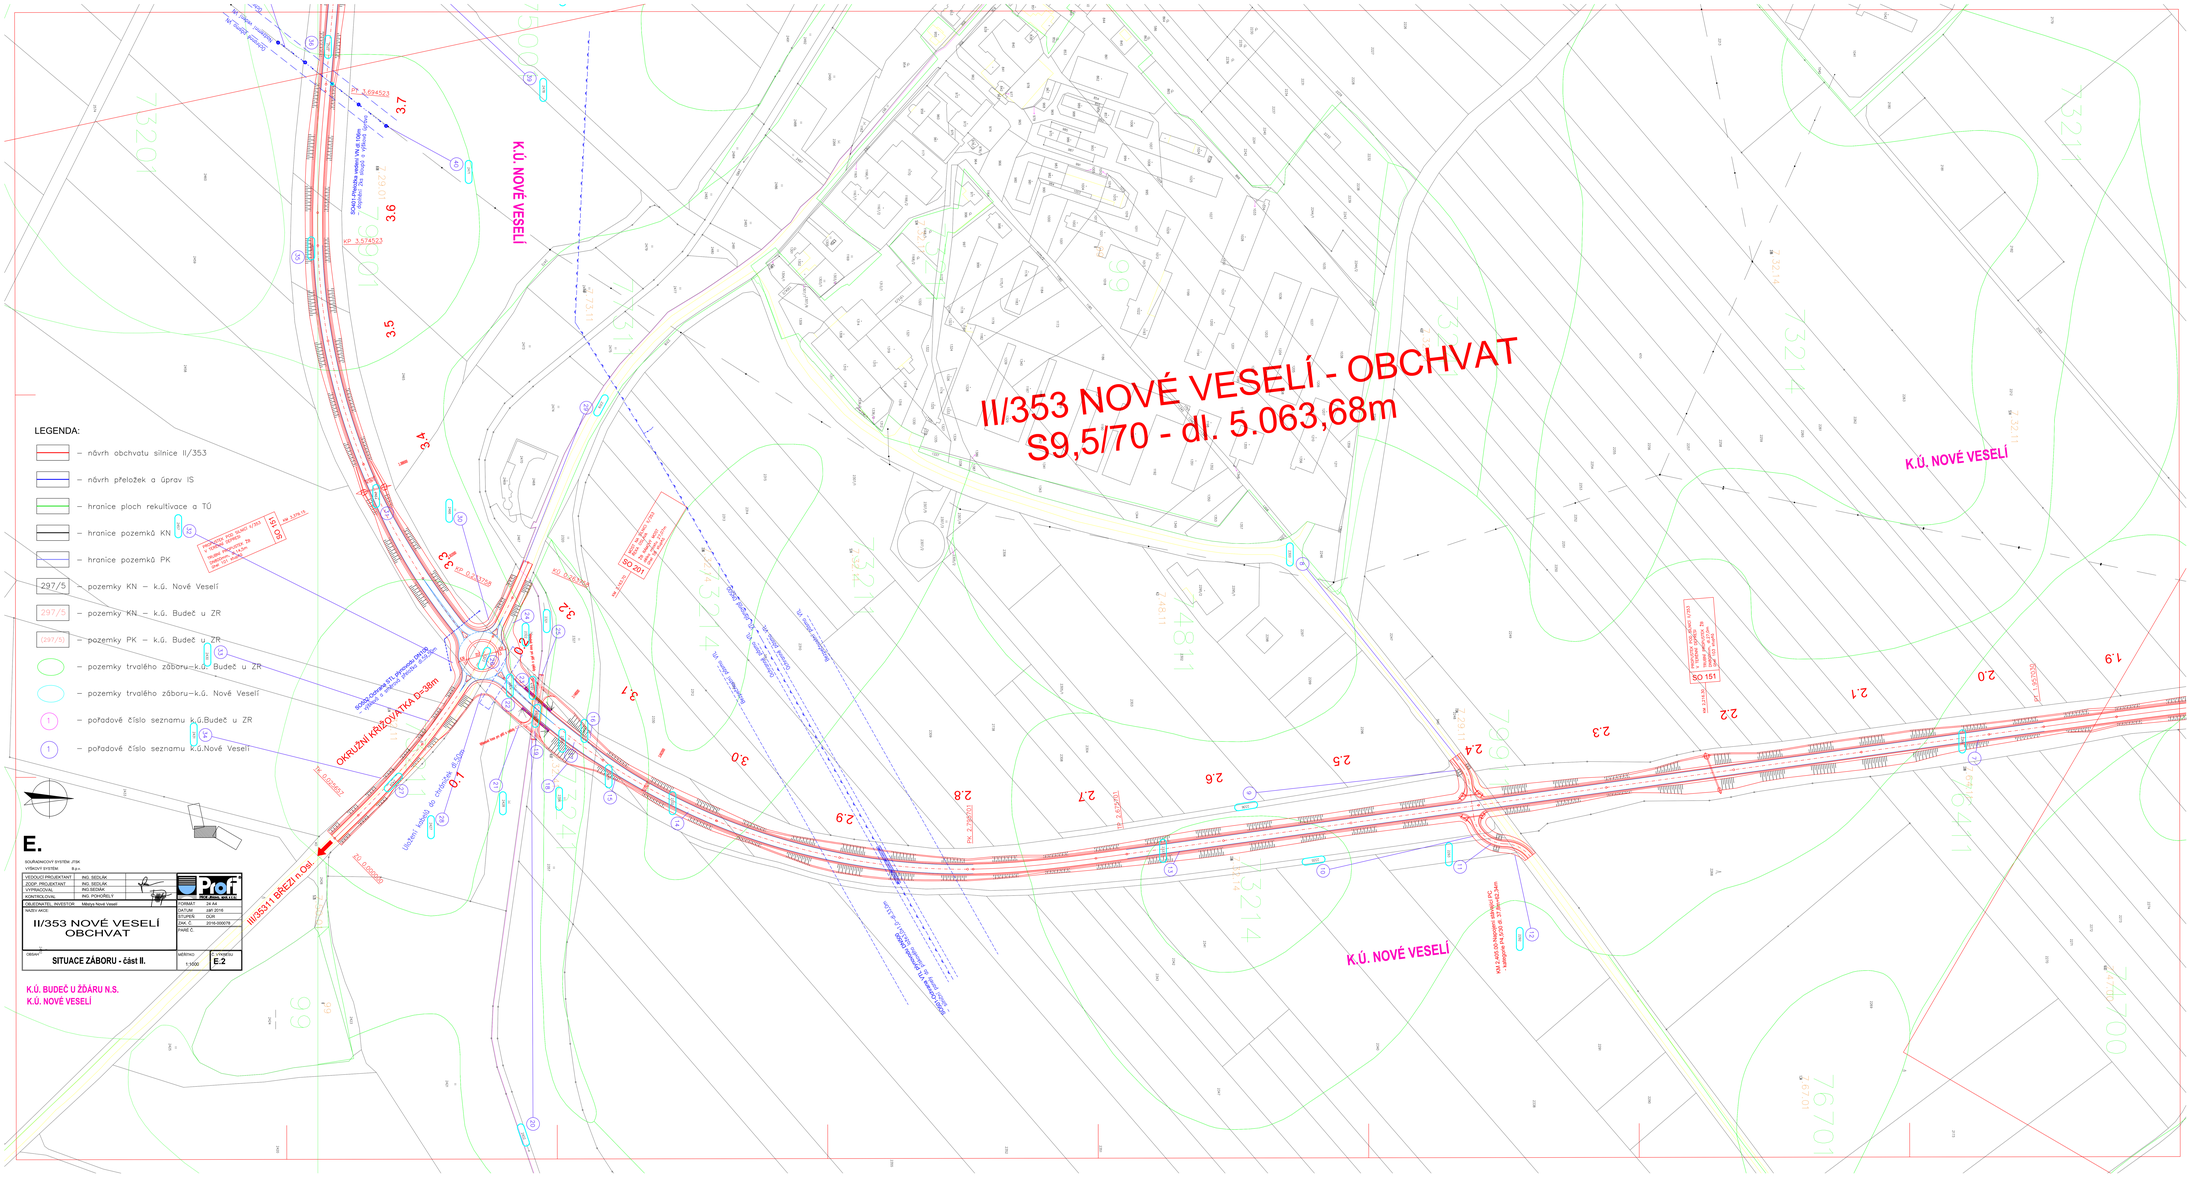

II/353 NOVÉ VESELÍ - OBCHVAT
S9,5/70 - dl. 5.063,68m
K.Ú. NOVÉ VESELÍ
K.Ú. NOVÉ VESELÍ
K.Ú. NOVÉ VESELÍ
OKRUŽNÍ KŘIŽOVATKA D=38m
II/35311 BŘEZI n.Osl.
LEGENDA:
– návrh obchvatu silnice II/353
– návrh přeložek a úprav IS
– hranice ploch rekultivace a TÚ
– hranice pozemků KN
– hranice pozemků PK
297/5 – pozemky KN – k.ú. Nové Veselí
297/5 – pozemky KN – k.ú. Budeč u ZR
(297/5) – pozemky PK – k.ú. Budeč u ZR
– pozemky trvalého záboru–k.ú. Budeč u ZR
– pozemky trvalého záboru–k.ú. Nové Veselí
– pořadové číslo seznamu k.ú.Budeč u ZR
– pořadové číslo seznamu k.ú.Nové Veselí
E.
SOUŘADNOVÝ SYSTÉM JTSK
VÝŠKOVÝ SYSTÉM B.p.v.
VEDOUCÍ PROJEKTANT ING. SEDLÁK
ZODP. PROJEKTANT ING. SEDLÁK
VYPRACOVAL ING.SEDLÁK
KONTROLOVAL ING. POHOŘELÝ
POLIČÍNATEL INVESTOR Mikoya Nové Veselí
NAZEV AKCE:
II/353 NOVÉ VESELÍ OBCHVAT
OBSAH:
SITUACE ZÁBORU - část II.
MĚŘÍTKO 1:1000
Č. VÝKRESU E.2
Profi
K.Ú. BUDEČ U ŽĎÁRU N.S.
K.Ú. NOVÉ VESELÍ