

PODÉLNÝ ŘEZ ÚSEK E-F 1:500/50


km 0,002 50
1x UV (PRAVÁ STRANA)
1x UV (LEVÁ STRANA)

km 0,065 00
1x UV (PRAVÁ STRANA)
1x UV (LEVÁ STRANA)

Rv=3500m
t=40,29m
y=0,23m

km 0,135 00
1x UV (PRAVÁ STRANA)
1x UV (LEVÁ STRANA)

+3,00%

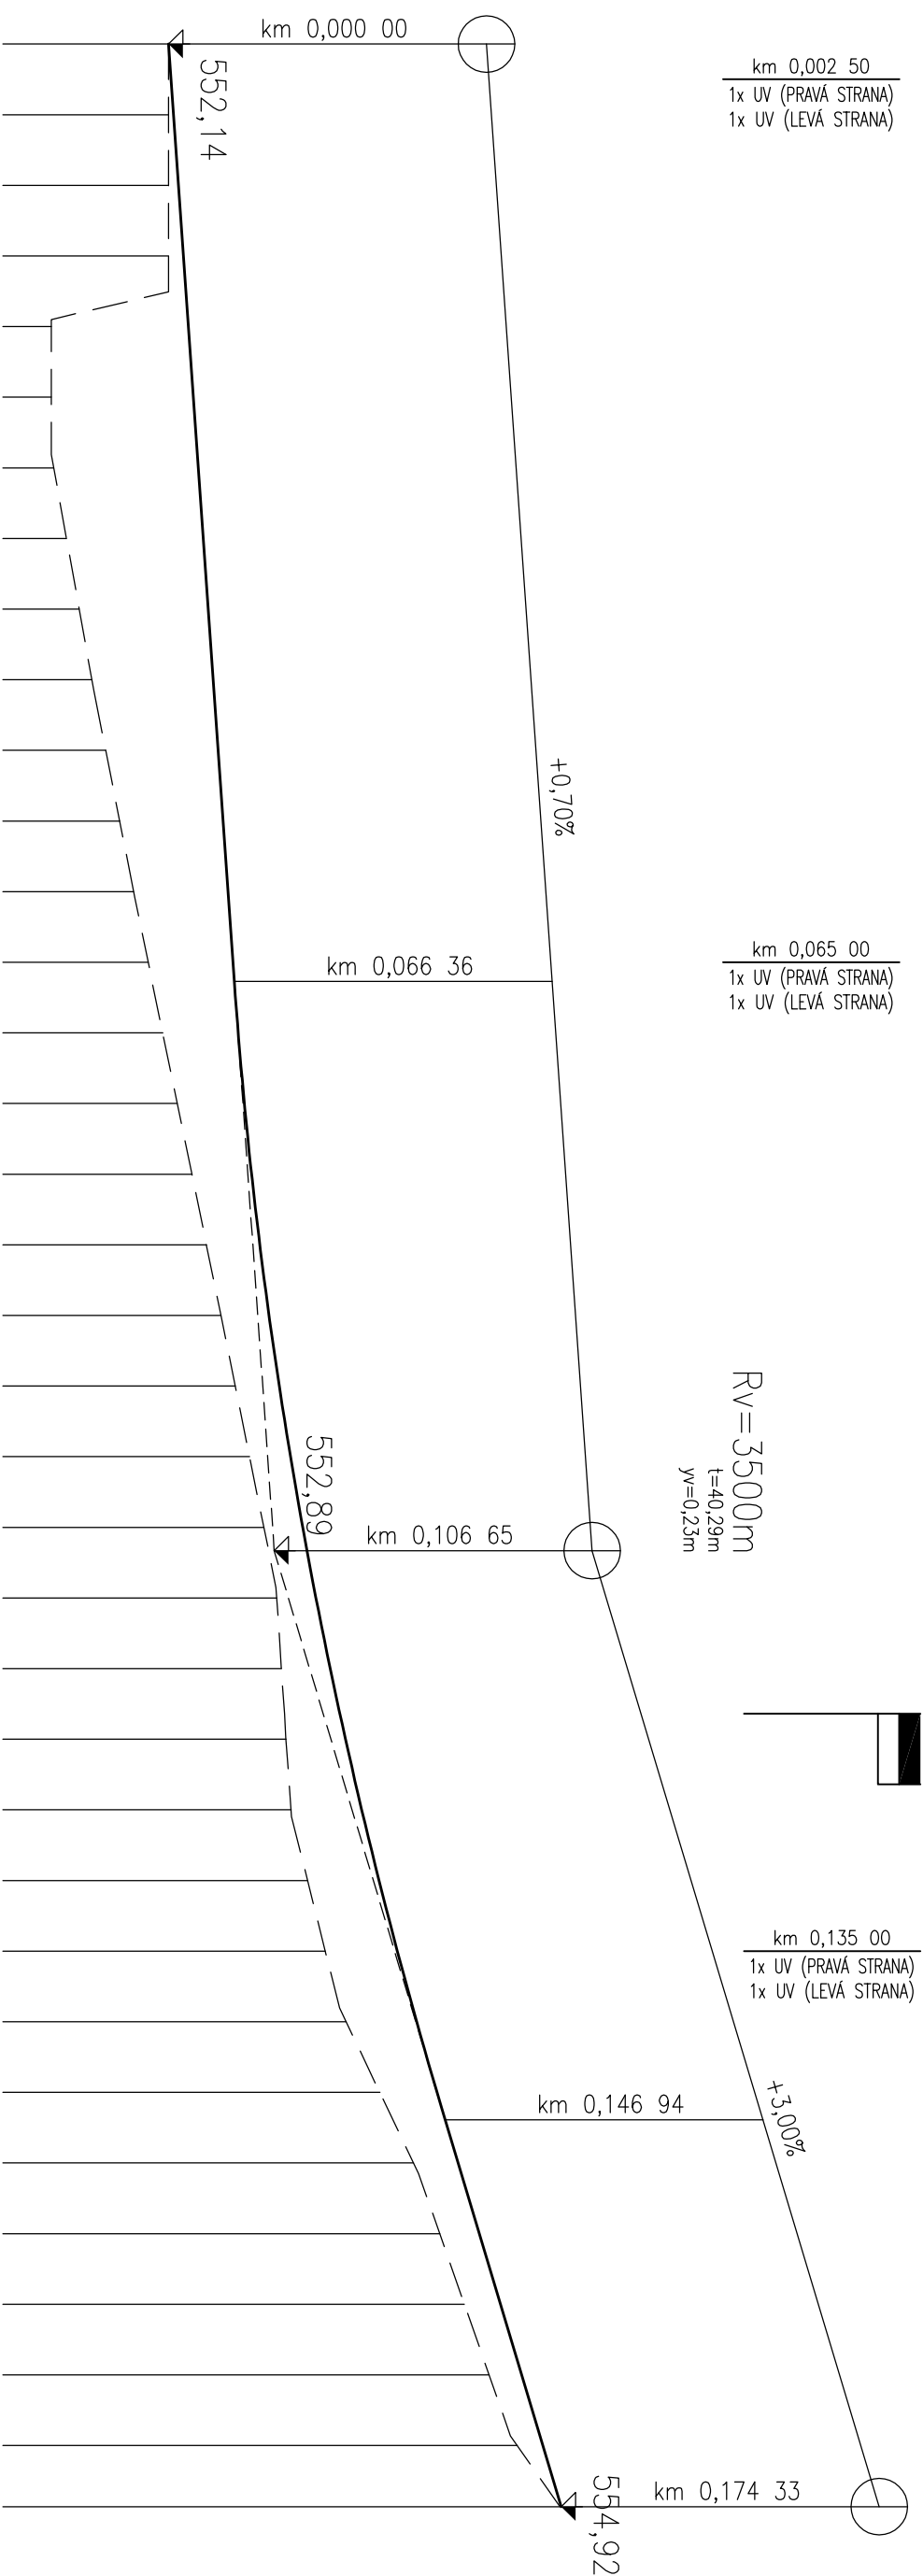

PŘÍČNÝ SKLON

KÓTY NIVELETY

KÓTY TERÉNU

SROVNÁVACÍ ROVINA

STANIČENÍ V km

SMĚROVÉ POMĚRY

ZÚ
0,00

Přímá 112,21m

0,050

LOM
112,21

LOM
124,21

Přímá 12,00m

Přímá 50,11m

KÚ
174,33

R=0,00m (LOM) R=0,00m (LOM)
offset=3,57g offset=3,57g offset=0,00m offset=0,00m

ZODP. PROJEKTANT	ING. LEOŠ POHANKA	
VYPRACOVAL	ING. MARTIN POHANKA	<i>M. Pohanka</i>
KRAJ	VYSOČINA	STAVEBNÍ ÚŘAD ŽDÁR NAD SÁZAVOU
MÍSTO STAVBY	k.ú. NOVÉ VESELÍ	
INVESTOR	MĚSTYS NOVÉ VESELÍ, IČ: 00294926 NA MĚSTEČKU 114, 592 14 NOVÉ VESELÍ	
AKCE	MĚSTYS NOVÉ VESELÍ OBYTNÝ SOUBOR RD "ZA POTOKEM"-II. etapa IO 2.0. INŽENÝRSKÉ SÍTĚ, KOMUNIKACE	
OBSAH VÝKRESU	PODÉLNÝ PROFIL E-F - KOMUNIKACE	
FORMÁT	3x44	Č. VÝK
DATAUM	11/2012	0
STUPEŇ	DUR, DSP	ČÁST
ČÍSLO ZAKÁZKY	156/12	I
ZMĚNA		Č. PAR
MĚŘÍTKO	1:500/50	

ING. LEOŠ POHANKA
projektové a inženýrské služby

Dolní 35, Nové Veselí, 592 14
tel.: 566 667 342, GSM: 602 663 045
projekce@pohanka.net, www.pohanka

IČO: 456 53 054, DIČ: CZ5603151664
projekce@pohanka.net, www.pohanka