PŮDORYS 1.NP

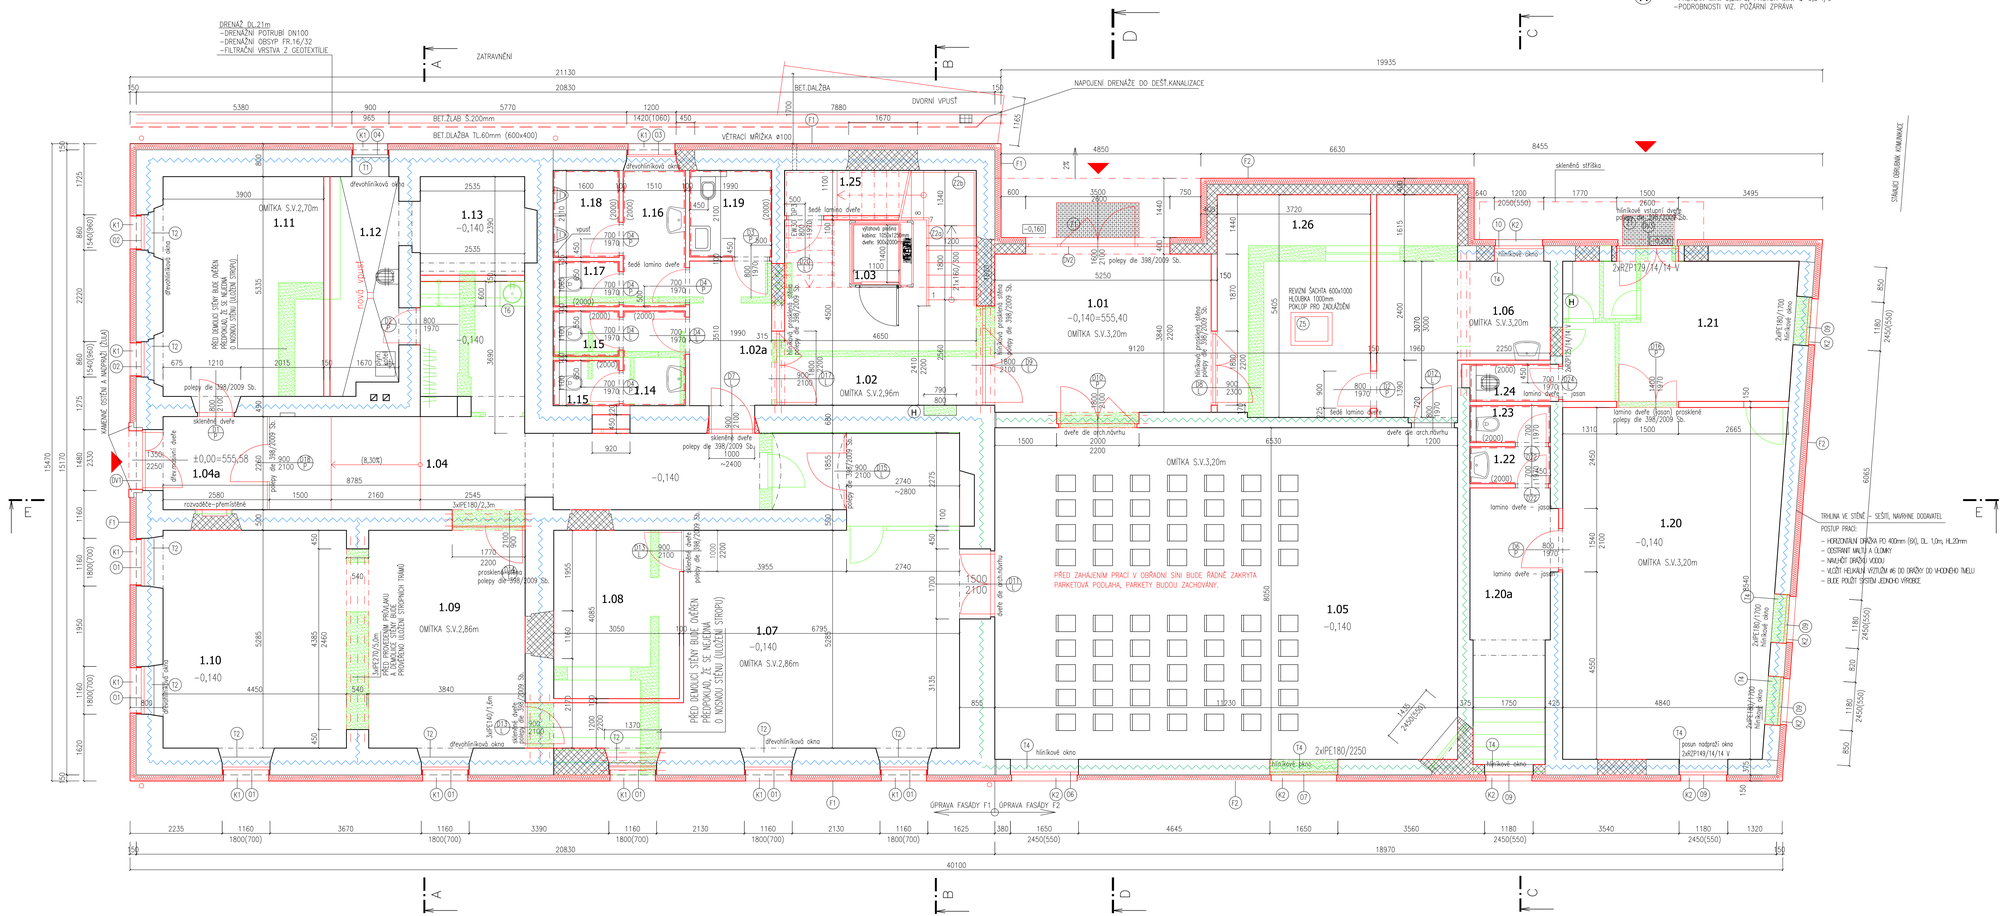

KONTAKTNÍ ZATEPLOVACÍ SYSTÉM:
- BUDE POUŽITA SYSTÉMOVÁ SKLADBA ETICS S PĚNOVÝM POLYSTYRENEM EPS70 F TL. 150mm
- OSTĚNÍ A NADPRAŽÍ BUDOU ZATEPLENY EPS 70 F TL. 30 mm (MIN 20mm), STÁVAJÍCÍ OSTĚNÍ BUDE DLE POTŘEBY OSEKÁNO
- ZALOŽENÍ SYSTÉMU ETICS BUDE PROVEDENO SE ZESILUJÍCÍ VÝZTUŽÍ S 1LOŽEŇOU VRSTVY 8mm (NA MONTÁŽNÍ LAŤ) (NAPŘÍKLAD DLE POŽÁRNĚ KLASIFIKAČNÍHO OSVĚDČENÍ DLE PKO-19-012 SPOLEČNOSTI BAUMIT)
- PARAPET BUDE ZATEPLEN EPS TL. 30 mm
- SOKLOVÁ ČÁST BUDE OPATŘENA ZATEPLOVACÍM SYSTÉMEM S TI PERMETR TL.80 mm A LEPENÝM KAMENNÝM OBKLADEM (DESKY TL.10mm)
- SOKLOVÝ POLYSTYREN BUDE ZAVEDEN 150mm POD UPRAVENÝ TERÉN A BUDE KRYTÝ NOPOVOU FÓLIÍ
- BUDE PROVÁDĚNO DLE TECHNOLOGICKÉHO POSTUPU VÝROBCE
- JSOU NAVRŽENY RŮZNÉ TYPY POVRCHOVÝCH ÚPRAV – VIZ LEGENDA MATERIÁLU

PŘENOSNÉ HASICÍ PŘÍSTROJE A ZAŘÍZENÍ POŽÁRNÍ BEZPEČNOSTI
V OBJEKTU BUDOU UMÍSTĚNY 4 KUSY PHP 21A V 1.02, 1.04, 1.21, 2.03
DÁLE V MÍSTNOSTI 1.25 BUDE UMÍSTĚN 1 ks PHP CO2 55 B

(H) NÁSTĚNNÝ HYDRANT S HADICÍ DÉLKY 20m
–PŘETLAK MIN. 0,2MPa, PRŮTOK MIN. Q=0,3 l/s
–PODROBNOSTI VIZ. POŽÁRNÍ ZPRÁVA

LEGENDA MÍSTNOSTÍ

Č.m.	Název	Plocha	Podlaha	Stěny	Strop
1.01	Vstup	20,1	Keram.dlažba	Omítka	Omítka
1.02	Hala	20,7	Keram.dlažba	Omítka	Omítka
1.03	Výtahová plošina	2,1			
1.04	Chodba	30,1	Keram.dlažba	Omítka	Omítka
1.05	Obřadní síň	89,9	Dřevěné parkety-stáv.	Dřev.obklad (dle arch.)	Akustický obklad
1.06	Zázemí obřadní síňe	13,3	Keram.dlažba	Omítka	Omítka
1.07	Výstavní prostor	53,1	Dřevěné parkety	Dřev.obklad (dle arch.)	Dle arch.návrhu
1.08	Sklad	9,6	Keram.dlažba	Omítka	Omítka
1.09	Výstavní prostor	20,3	Keram.dlažba	Omítka	Omítka
1.10	Výstavní prostor	23,5	Keram.dlažba	Omítka	Omítka
1.11	Inform. místnost/provozovna	20,8	Keram.dlažba	Omítka	Omítka
1.12	Technická místnost	16,9	Keram.dlažba	Omítka	Omítka
1.13	Úklidová komora	4,0	Keram.dlažba	Keram. obklad 1,5m	Omítka
1.14	WC ženy – předsíň	3,5	Keram.dlažba	Keram. obklad 1,5m	Omítka
1.15	WC ženy – kabinka	1,8	Keram.dlažba	Keram. obklad 1,5m	Omítka
1.16	WC muži – předsíň	5,4	Keram.dlažba	Keram. obklad 1,5m	Omítka
1.17	WC muži – kabinka	1,8	Keram.dlažba	Keram. obklad 1,5m	Omítka
1.18	WC muži – pisoár	3,4	Keram.dlažba	Keram. obklad 1,5m	Omítka
1.19	WC invalidní	4,2	Keram.dlažba	Keram. obklad 1,5m	Omítka
1.20	Prodejna květin	55,1	Keram.dlažba	Omítka	Omítka
1.21	Zázemí prodejny	19,1	Keram.dlažba	Omítka	Omítka
1.22	WC personál – předsíň	1,7	Keram.dlažba	Keram. obklad 1,5m	Omítka
1.23	WC personál – kabinka	1,7	Keram.dlažba	Keram. obklad 1,5m	Omítka
1.24	Úklidová komora	1,7	Keram.dlažba	Keram. obklad 1,5m	Omítka
1.25	Strojovna výtahové plošiny	3,3	Keram.dlažba	Omítka	Omítka
1.26	Šatna	20,0	Keram.dlažba	Omítka	Omítka
	Celkem	447,1			

LEGENDA MATERIÁLU

- STÁVAJÍCÍ KONSTRUKCE
- BOURANÉ KONSTRUKCE
- NOVÉ KONSTRUKCE – KERAM TVÁRNICE THERM TL.250mm
- NOVÉ KONSTRUKCE – ŽB STĚNA
- NOVÉ PŘÍČKY–PORTOHERM 80 A 140mm
- ZDIVO URČENÉ K DODATEČNÉ HYDROIZOLACI PODŘÍZNUTÍM DIAMANTOVÝM LANEM A VLOŽENÍM HYDROIZOLACE
- ZDIVO URČENÉ K DODATEČNÉ HYDROIZOLACI CHEMICKOU INJEKTÁŽÍ
- ZATEPLOVACÍ SYSTÉM FASÁDY ETICS S PĚNOVÝM POLYSTYRENEM EPS 70 F TL. 150mm (λ =0,039 W/m.K)

FASÁDA F1 – IMITACE HISTORICKÉ FASÁDY TVOŘENA VÝLISKY Z POLYSTYRENU S STĚRKOU, NA STAVBĚ OPATŘEN POŽADOVANOU BARVOU

FASÁDA F2 – KREATIVNÍ OMÍTKA NA ZATEPLOVACÍM SYSTÉMU
KREATIVNÍ ÚPRAVA – STRUKTURÁNÍ HŘEBENEM

SOKLOVÁ ČÁST – XPS TL.80mm LEPENÝ K VYROVANÉMU SOKLOVÉMU ZDIVU (150mm POD TERÉN) LEPENÝ OBKLAD Z KAMENNÉ DESKY TL.10mm ZAKONČENÝ ŘÍMSOU

POZNÁMKY
VŠECHNY PRÁCE PROVÁDĚT DLE TECHNOLOGICKÝCH PRAVIDEL A ČSN ZA DODRŽENÍ PRAVIDEL BEZP.PRÁCE
V PŘÍPADĚ NEJASNOSTÍ, NEPŘEDVÍDANÝCH OKOLNOSTÍ O ZMĚN NUTNO PŘIZVAT PROJEKTANTA K POSOUZENÍ
RESP. UPŘESNĚNÍ DALŠÍHO POSTUPU PRACÍ NA STAVBĚ.
NEDÍLNOU SOUČÁSTÍ VÝKRESU JSOU OSTATNÍ VÝKRESY JEDNOTLIVÝCH PROFESÍ TECHNICKÉ ZPRÁVY, POŽÁRNÍ ZPRÁVA...
PŘI PROVÁDĚNÍ JE NUTNÉ PROVÉST ŘÁDNOU KOORDINACI STAVEBNÍ ČÁSTI S JEDNOTLIVÝMI PROFESEMI
NAD NOSNÝM STĚNAMI A PŘÍČKAMI BUDOU POUŽITY PŘEKLADY BETONOVÉ A Z OCELOVÝCH PROFILŮ
(VEŠKERÉ PRŮVLAKY TVOŘENÉ OCELOVÝMI NOSNÍKY BUDOU OPATŘENY OCELOVÝM PLETIVEM S CEMENTOVOU OMÍTKOU)
PŘECHODY PODLAHOVÝCH KRYTIN MÍSTNOSTÍ NUTNO NÁPOJIT V MÍSTĚ OVĚŘENÝCH KŘIDLA PODLAHOVOU LIŠTOU
KERAMICKÉ OBKLADY PROVÉST ZA POUŽITÍ OLŠŤOVÁNÍ ROHŮ A PŘECHODŮ HLINÍKOVÝM PROFILEM
NOVÁ OKNA BUDOU OSAZENA S PAROTĚSNOU VNITŘNÍ PÁSKOU.
NAPOJENÍ OMÍTKY NA OKNA PROVÉST POMOCÍ APU LIŠT
VŠECHNA NÁROŽÍ BUDOU OPATŘENA OCELOVÝMI PODOMÍTKOVÝMI ROHY.
ZVLHLÉ ZDIVO BUDE OPATŘENA DODATEČNOU HYDROIZOLACÍ PODŘÍZNUTÍM DIAMANTOVÝM LANEM
NOVÁ HYDROIZOLACE BUDE NAPOJENA NA DODATEČNOU HI ZDIVA
OMÍTKY STĚN V 1.NP (STARÁ ČÁST) BUDOU OTLUČENY DO VÝŠKY 1,5m, SPÁRY MEZI CIHLAMI PROŠKRÁBNUTY 20mm
OSTATNÍ OMÍTKY OTLOUCT DLE POTŘEBY (10%)
NOVÉ OMÍTKY V 1.NP STARÉ ČÁSTI BUDOU PROVEDENY SANAČNÍ OMÍTKOU DLE TECHNOLOGICKÉHO PŘEDPISU
KERAMICKÁ DLAŽBA BUDE S PROTISKLUZNOU POVRCHOVOU ÚPRAVOU (SOUČ. SMYK. TŘENÍ, μ => 0,5)
POUZDRA PRO POSUVNÉ DVEŘE JAP BUDOU OBJEDNÁNY DLE TYPU DVEŘNÍ KŘIDEL (ROZMĚRY SE MOHOU LIŠIT)
VŠECHNY DŘEVĚNÉ PRVKY KROVU BUDOU OPATŘENY NÁTĚREM PROTI ŠKŮDCŮM

ZMĚNA 1 - 15.2.2024

VÝŠKOVÝ SYSTÉM Bpv. ±0.00=555.58

ZODP. PROJEKTANT	Ing. TOMÁŠ POHANKA	ING. TOMÁŠ POHANKA	
VYPRACOVAL	Ing. TOMÁŠ POHANKA		
KRAJ	VYSOČINA	STAVEBNÍ ÚŘAD	ŽĎÁR NAD SÁZAVOU
MÍSTO STAVBY	KLÁŠNÉ VESELÍ, PARC.ČJE. 17, 18		
INVESTOR	MĚSTYS NOVÉ VESELÍ, NA MĚSTEČKU 114, 59214 NOVÉ VESELÍ IČ 00295620		
AKCE	STAVEBNÍ ÚPRAVY A PŘÍSTAVBA ÚŘADU MĚSTYSE V NOVÉM VESELÍ D.1.1 ARCHITEKTONICKO-STAVEBNÍ ČÁST	FORMÁT 12xA4	Č. VÝKRESU D01
		DATUM 10.2023	
		STUPEŇ ZSPO-DPS	
		Č. ZAKÁZKY 100923	
		Č. ZMĚNY Z2-15.2.2024	
OBSAH VÝKRESU	PŮDORYS 1.NP - NAVRŽENÝ STAV	MĚŘÍTKO 1:50	Č. PARÉ