


Tabulka místností 1.PP S		
Č.	Název místnosti	Plocha (m2)
0.01	CHODBA	15,15
0.02	STROJOVNA	10,13
0.03	SKLAD, ÚKLID	8,97
0.04	GARÁŽ	382,35
0.05	KOLÁRNA	22,36
0.06	SKLAD	7,05
0.07	SKLEP	3,57
0.08	SKLEP	3,57
0.09	SKLEP	3,57
0.10	SKLEP	3,57
0.11	SKLEP	3,57
0.12	SKLEP	3,57
0.13	SKLEP	3,57
0.14	SKLEP	3,57
0.15	SKLEP	3,57
0.16	SKLEP	3,57
0.17	SKLEP	3,57
0.18	SKLEP	3,57
0.19	SKLEP	3,57
0.20	SKLEP	3,57
0.21	SKLEP	3,57
0.22	SKLEP	3,57
		503,14 m²

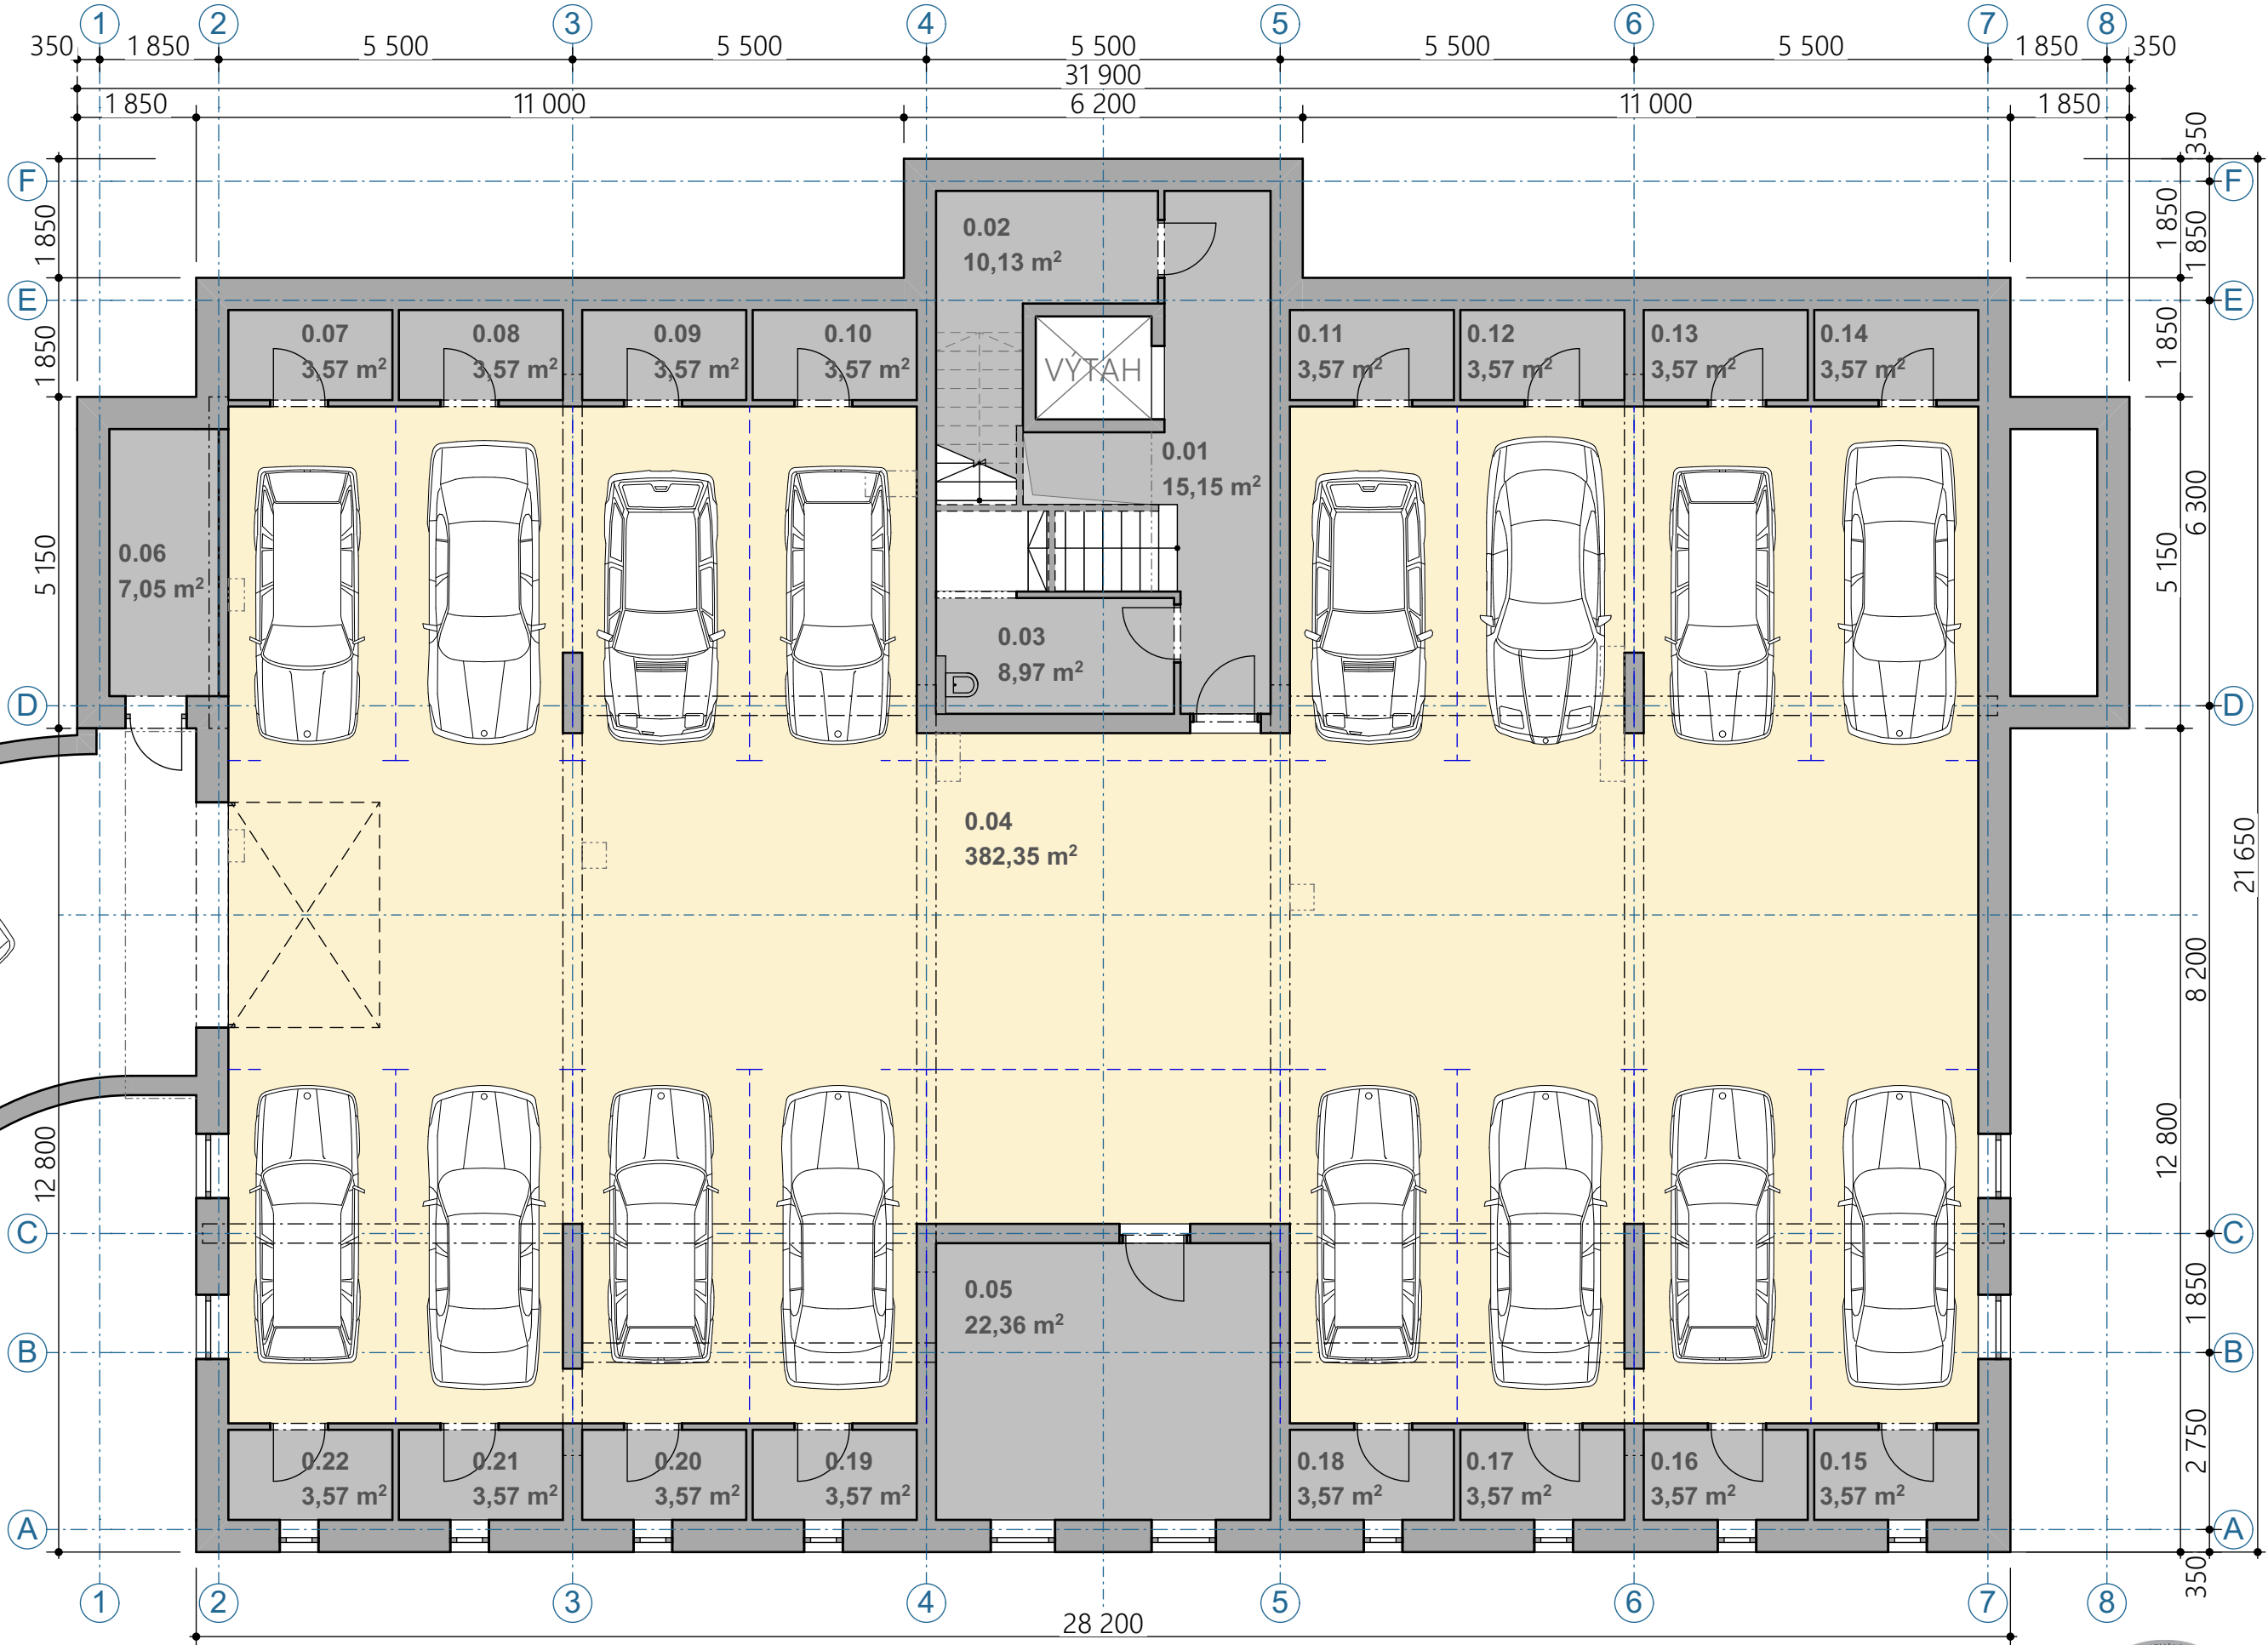

STUDIE BYTOVÉHO DOMU UL. NA VÝSLUNÍ, NOVÉ VESELÍ

03

Půdorys 1.PP

1:100

