



S

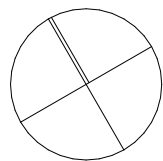

Tabulka místností 2.NP S		
Č.	Název místnosti	Plocha (m2)
2.01	SCHODIŠTĚ	17,59
2.02	CHODBA	12,71
2.03	BYTOVÁ JEDNOTKA 05	60,46
2.04	BYTOVÁ JEDNOTKA 06	93,83
2.05	BYTOVÁ JEDNOTKA 07	92,30
2.06	BYTOVÁ JEDNOTKA 08	104,27
		381,16 m²

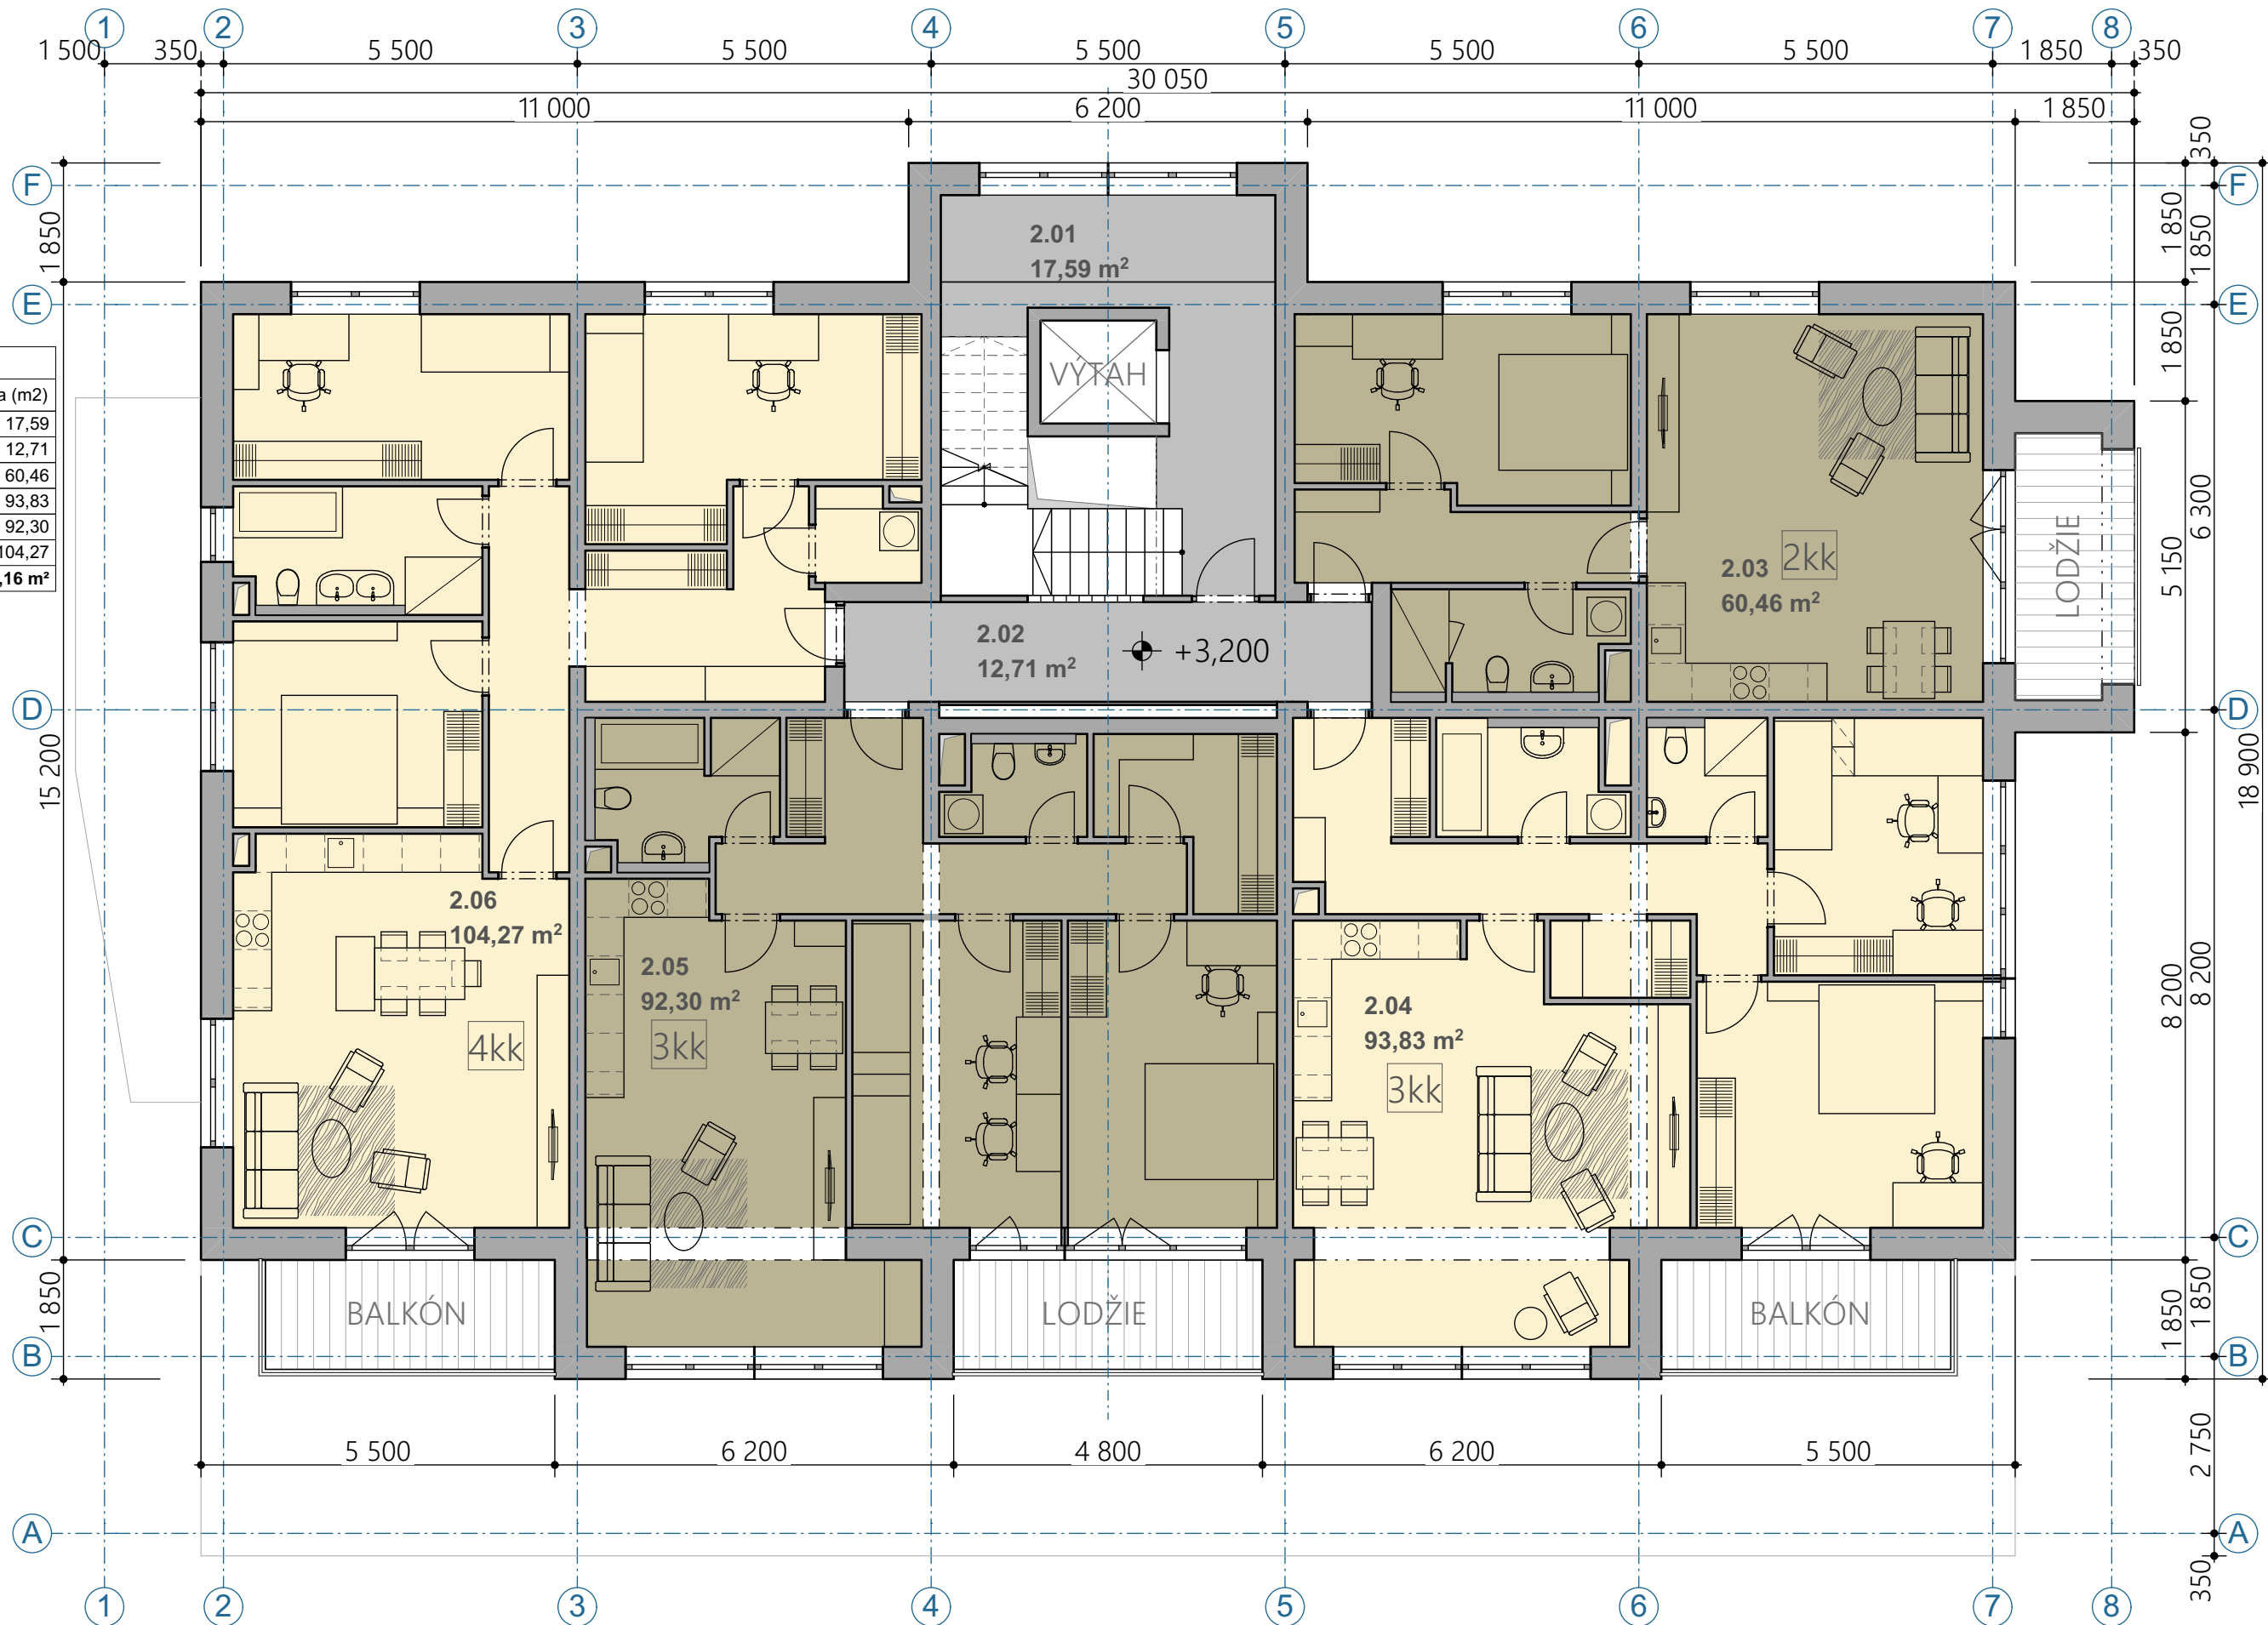

STUDIE BYTOVÉHO DOMU UL. NA VÝSLUNÍ, NOVÉ VESELÍ

05

Půdorys 2.NP

1:100

ING.MILAN PELIKÁN, IČ: 18117422, DIČ:CZ6210150133, sídlo: LUČINY 1186/1, 591 01 ŽDĚR NAD SÁZAVOU
provozovna: JAMSKÁ 2486/8, 591 01 ŽDĚR NAD SÁZAVOU, tel.: 603509415, e-mail: pelikan@projekcnikancelar.cz
vypracoval: Ing. Milan Pelikán, Ing.arch. Karel Rosecký

