


Tabulka místností 3.NP S		
Č.	Název místnosti	Plocha (m2)
3.01	SCHODIŠTĚ	17,59
3.02	CHODBA	12,71
3.03	BYTOVÁ JEDNOTKA 09	58,82
3.04	BYTOVÁ JEDNOTKA 10	91,75
3.05	BYTOVÁ JEDNOTKA 11	88,63
3.06	BYTOVÁ JEDNOTKA 12	100,23
		369,74 m²

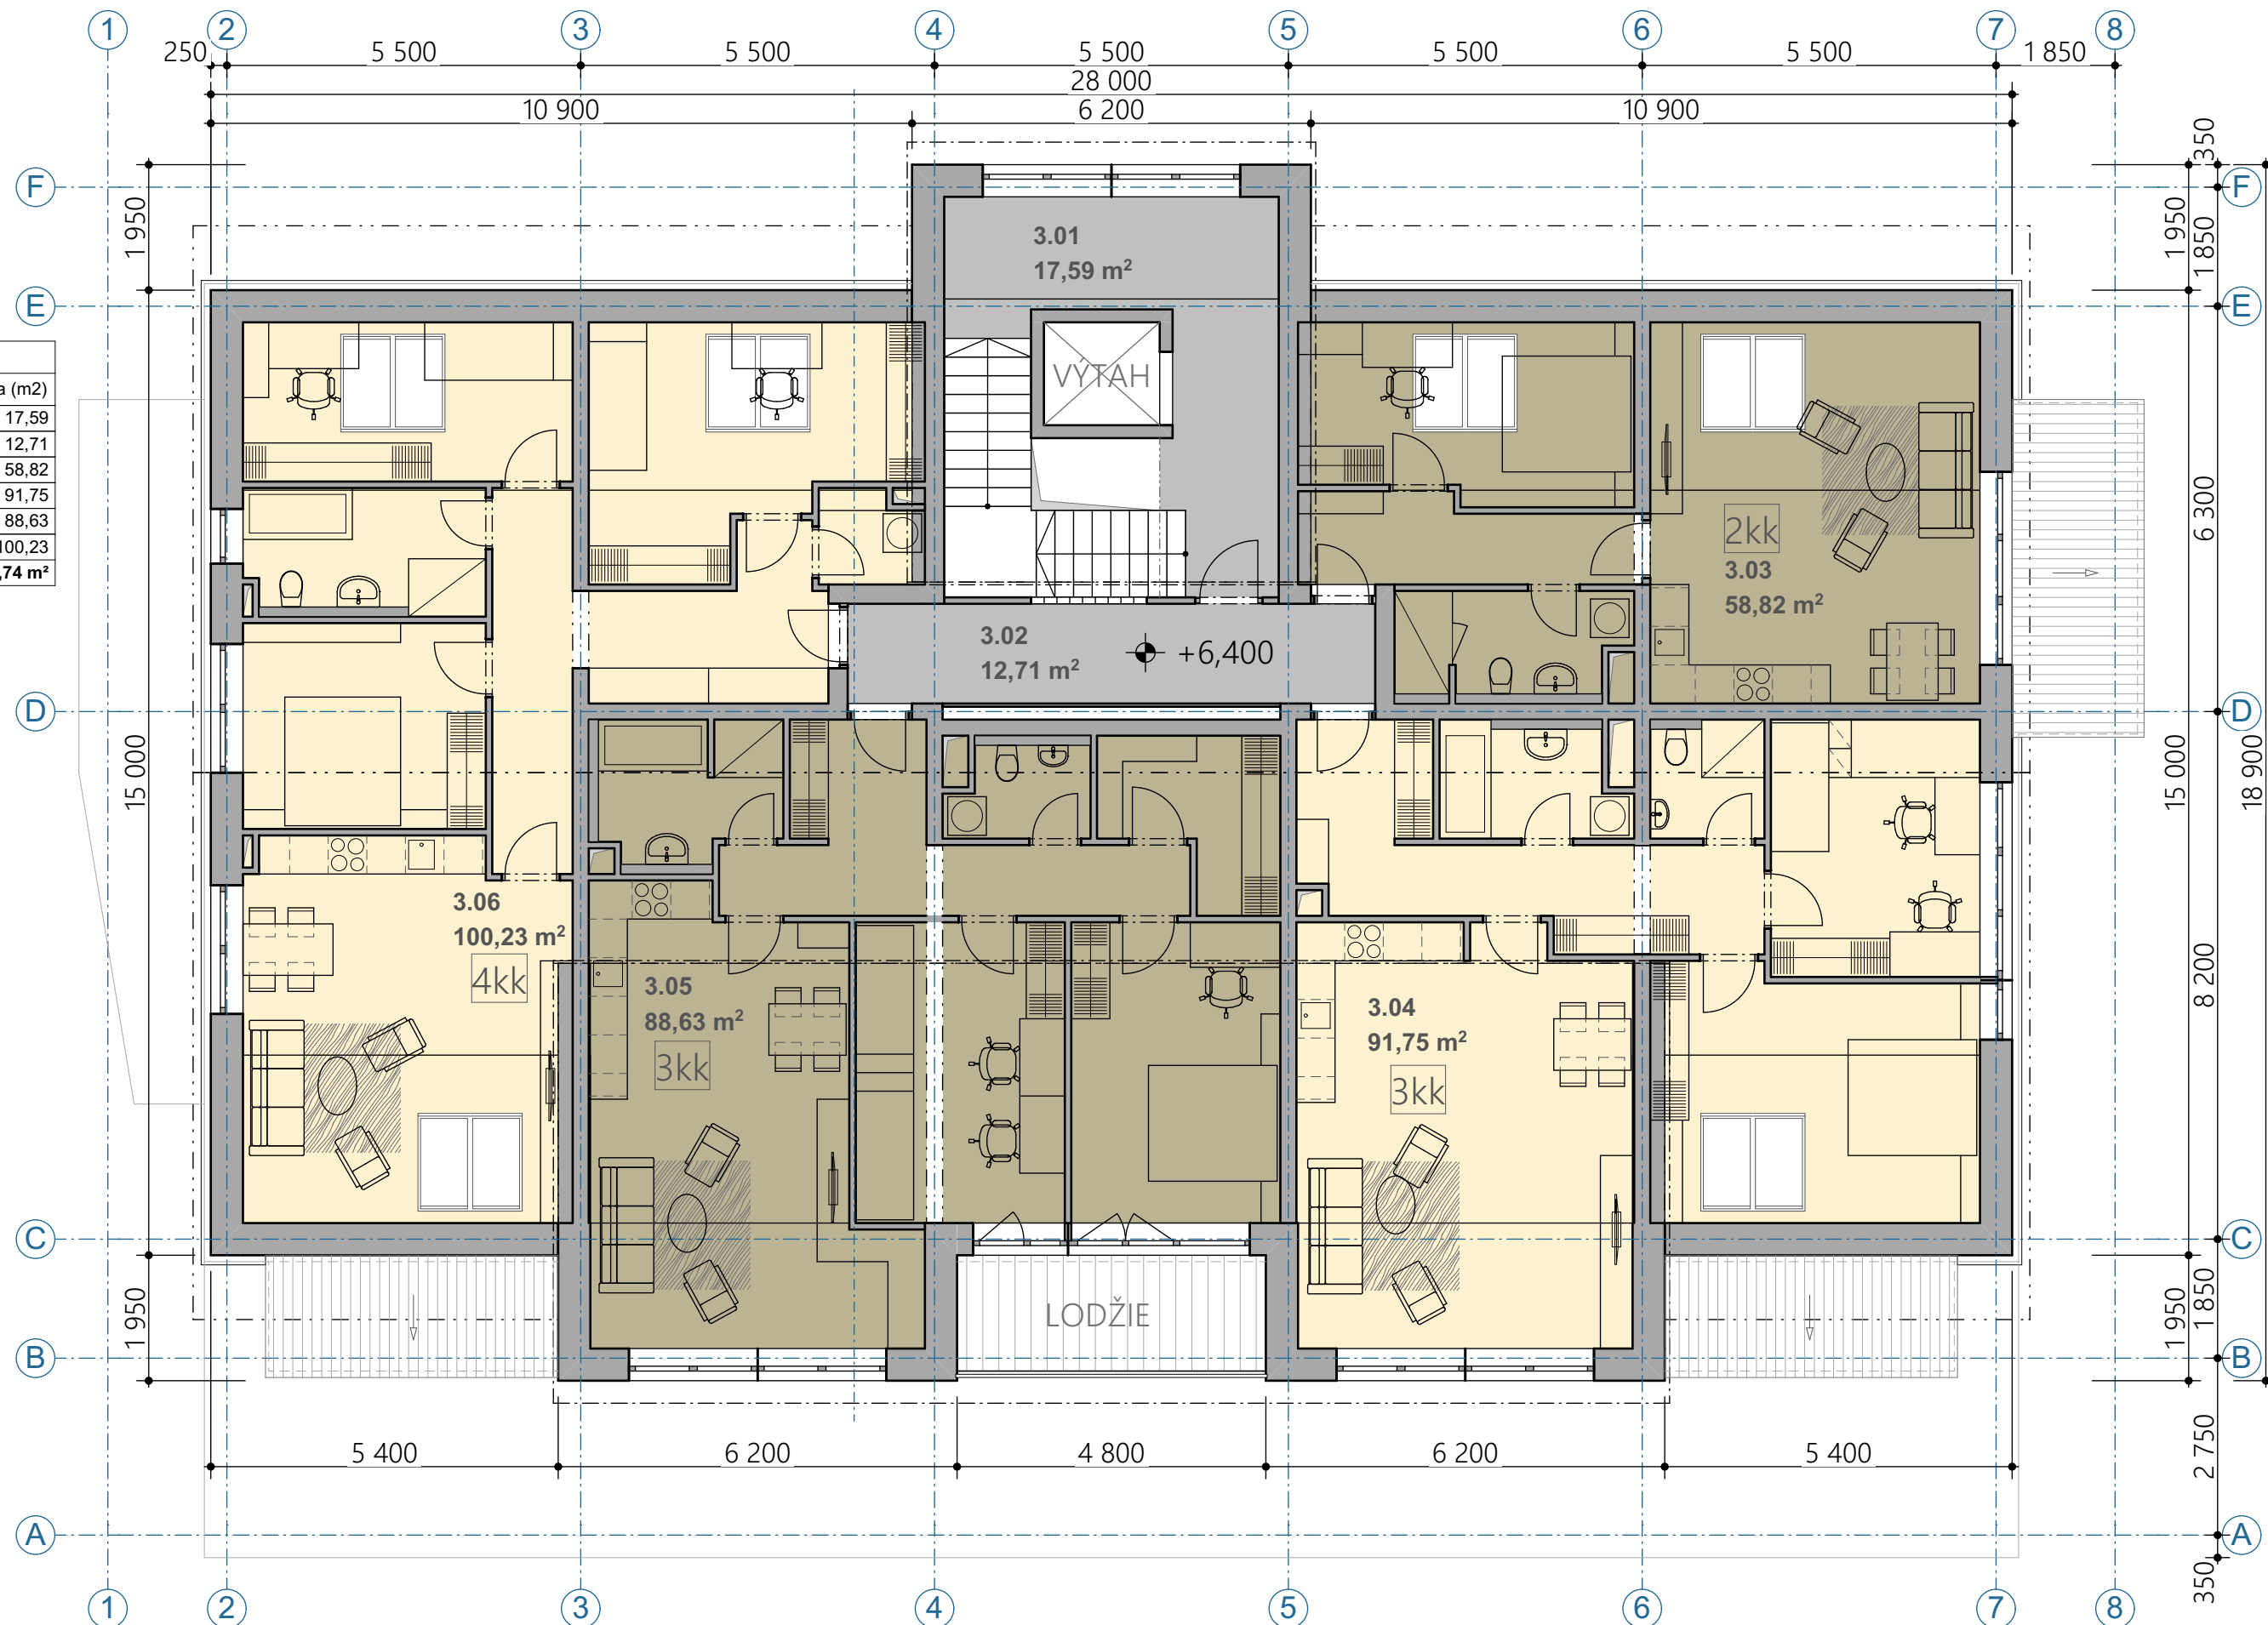

06

Přodorys 3.NP - PODKROVÍ

1:100

ING.MILAN PELIKÁN, IČ: 18117422, DIČ:CZ6210150133,sídlo: LUČINY 1186/1, 591 01 ŽDÁR NAD SÁZAVOU
provozovna: JAMSKÁ 2486/8, 591 01 ŽDAR NAD SÁZAVOU, tel.:603509415, e-mail: pelikan@projekcnikancelar.cz
vypracoval: Ing. Milan Pelikán, Ing.arch. Karel Rosecký