



2.NP ZÓNY BYTY

1:125

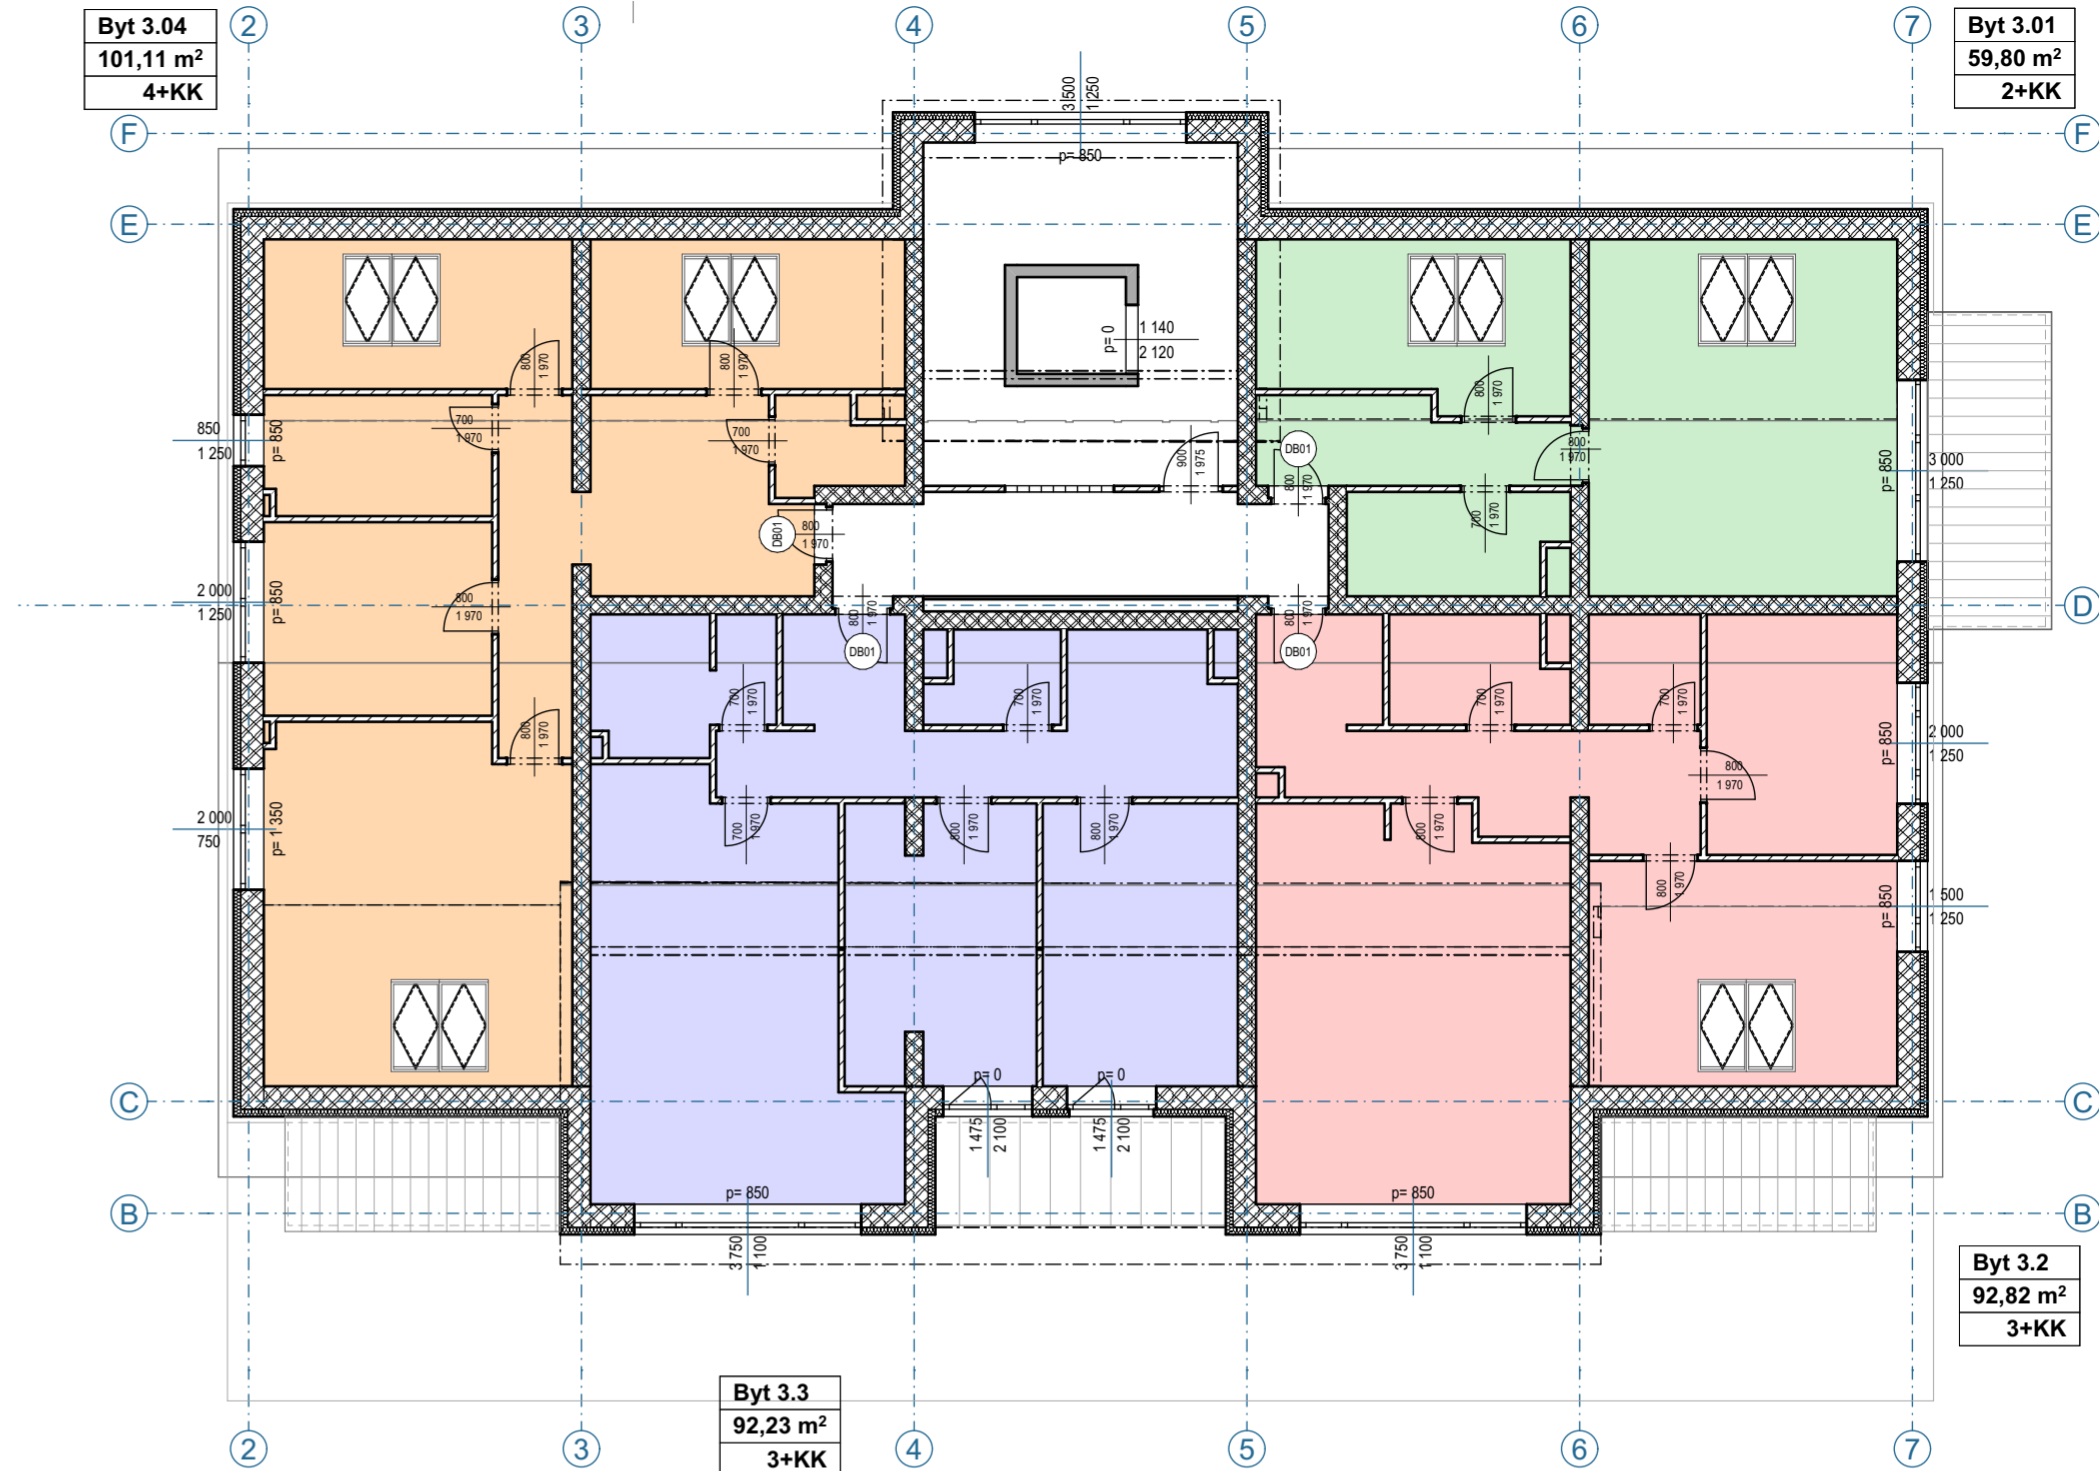

Podkrovi ZÓNY BYTY

1:125

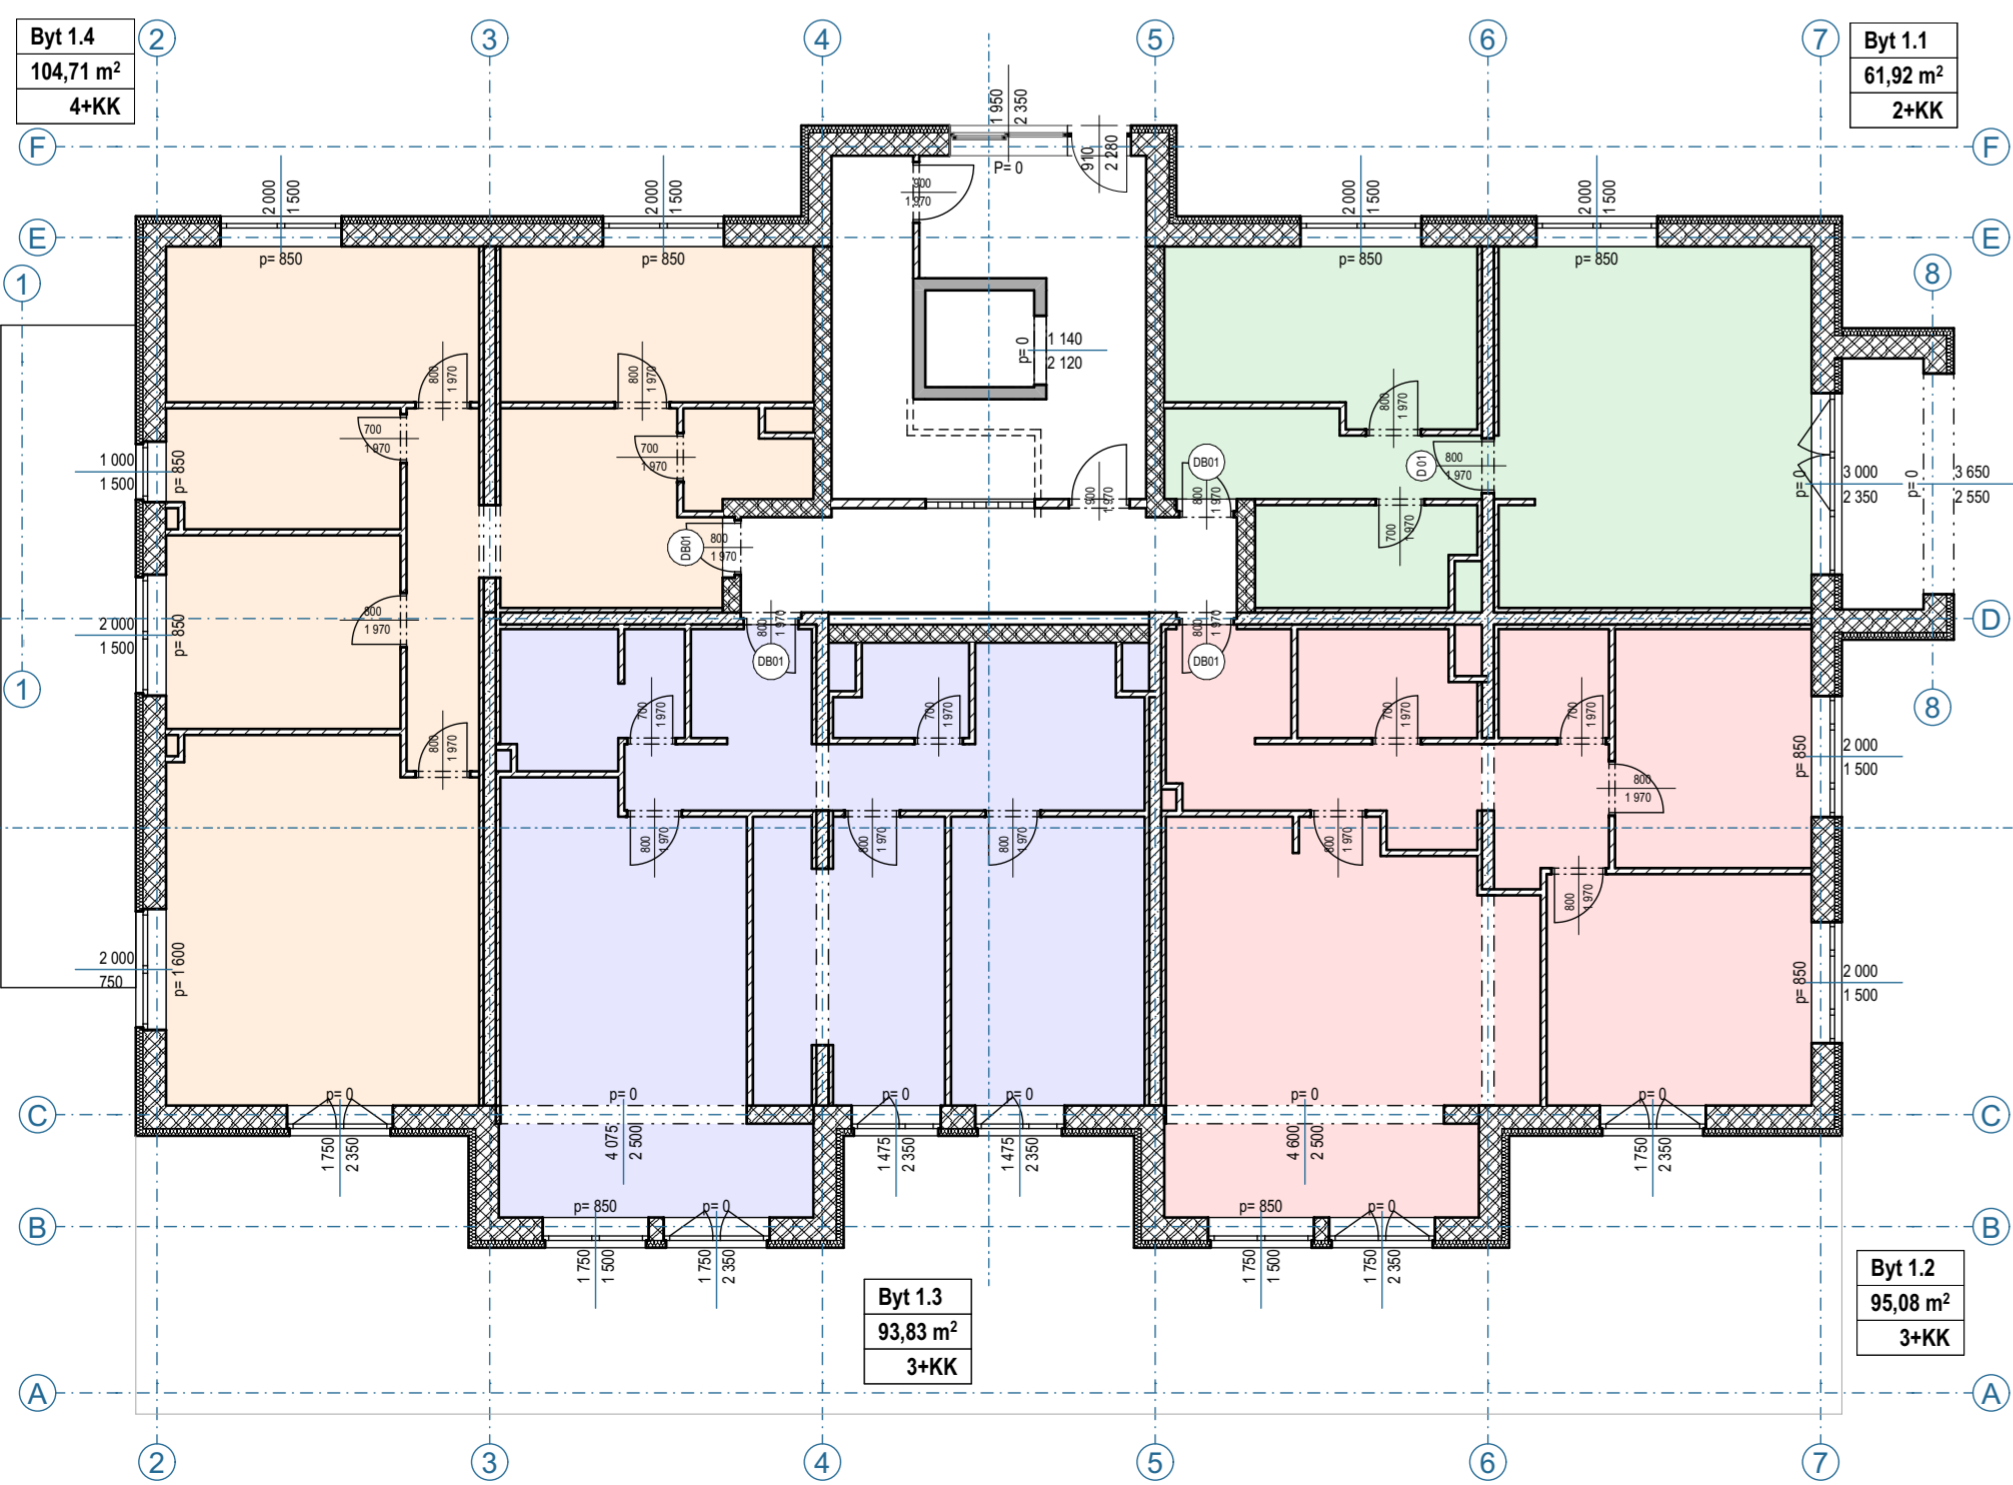

1.NP ZÓNY BYTY

1:125

Tabulka bytů 1.NP		
Kategorie zóny	Jméno zóny	Celková plocha
Byt 1.01	Byt 1.1	61,92
	Sklad	3,49
		<b>65,41 m<sup>2</sup></b>
Byt 1.02	Byt 1.2	95,08
	Sklad	3,52
	Terasa	41,94
		<b>140,54 m<sup>2</sup></b>
Byt 1.03	Byt 1.3	93,83
	Sklad	4,00
	Terasa	39,13
		<b>136,96 m<sup>2</sup></b>
Byt 1.04	Byt 1.4	104,71
	Sklad	7,15
	Terasa	25,71
		<b>137,57 m<sup>2</sup></b>
		<b>480,49 m<sup>2</sup></b>

Tabulka bytů 2.NP		
Kategorie zóny	Jméno zóny	Celková plocha
Byt 2.05	Balkon	7,68
	Byt 2.1	61,46
	Sklad	3,52
		<b>72,66 m<sup>2</sup></b>
Byt 2.06	Balkon	7,96
	Byt 2.2	94,15
	Sklad	3,52
		<b>105,63 m<sup>2</sup></b>
Byt 2.07	Byt 2.3	92,78
	Lodžie	8,16
	Sklad	3,52
		<b>104,46 m<sup>2</sup></b>
Byt 2.08	Balkon	7,65
	Byt 2.4	104,10
	Sklad	7,18
		<b>118,93 m<sup>2</sup></b>
		<b>401,68 m<sup>2</sup></b>

Tabulka bytů 3.NP		
Kategorie zóny	Jméno zóny	Celková plocha
Byt 3.09	Byt 3.01	59,80
	Sklad	3,52
		<b>63,32 m<sup>2</sup></b>
Byt 3.10	Byt 3.2	92,82
	Sklad	3,52
		<b>96,34 m<sup>2</sup></b>
Byt 3.11	Byt 3.3	92,23
	Lodžie	8,64
	Sklad	3,49
		<b>104,36 m<sup>2</sup></b>
Byt 3.12	Byt 3.04	101,11
	Sklad	7,15
		<b>108,26 m<sup>2</sup></b>
		<b>372,28 m<sup>2</sup></b>

TATO PROJEKTOVÁ DOKUMENTACE VČETNĚ PŘÍLOH (S VÝJIMKOU DAT POSKYTNUTÝCH OBJEDNATELEM) JE DUŠEVNÍM VLASTNICTVÍM FIRMY ING. MILAN PELIKÁN - LUCIČNÝ 1188/1 SÁZAVKA 1, IČ: 18117423. OBJEDNATEL TĚTO DOKUMENTACE JE OPRAVNĚN JI VYUŽÍT K OCELOM, VYPŮLKAČIČM Z UŽAVĚNĚ SMLOUVY BEZ JAKÉHOKOLI OMEZENÍ. JINÉ OSOBY (FYZICKÉ) PRÁVNICKÉ NEJSOU BEZ PŘEDCHOZÍHO VÝSLOVNÉHO SOUHLASU OBJEDNATELE OPRAVNĚNÝ TUTO DOKUMENTACI ANI JEJÍ ČÁSTI JAKKOLIV VYUŽÍVAT, KOPÍROVAT A ZPŘÍSTUPNIT DALŠÍM OSOBAM.

**±0 = 567,55 m.n.m. B.p.v.**

ZODPOVĚDNÝ PROJEKTANT	VYPRACOVAL	KONTROLOVAL	ING. MILAN PELIKÁN sídl. firma: LUCIČNÝ 1188/1 provozovna: JAMSKÁ 2466/8 591 01 Zlár nad Sázavou mobil: 803 509 415 pelikan@projektkancelar.cz IČO: 18117423 DIČ: CZ 6210150133	atelier pelikan
STAVEBNÍK	Městys Nové Veselí, Na Městčku 114, 592 14 Nové Veselí	Martin Netolický DIS	ING. MILAN PELIKÁN	
MÍSTO STAVBY	ulice Na výsluní, Nové Veselí parc. čísla 72/4 a 196 v k. ú. Nové Veselí			
KAT. ÚZEMÍ	parc. čísla 72/4 a 196, k. ú. Nové Veselí [706833]			DATUM VYDÁNÍ 09/2023
OBJEKT	<b>BYTOVÝ DŮM 12 b.j., ulice Na výsluní Nové Veselí</b>			STUPEŇ DŮR + DSP
PROFESE	D.1.1 Architektonicko-stavební řešení			ČÍSLO ZAHÁJKY 06/2023
STUPEŇ DOK.	Projektová dokumentace ke společnému povolení stavby			DATUM ZMĚNY 02.01.2024
VYKRES	Půdorys bytů			FORMAT A2 MĚŘITKO 1:100

**06**