


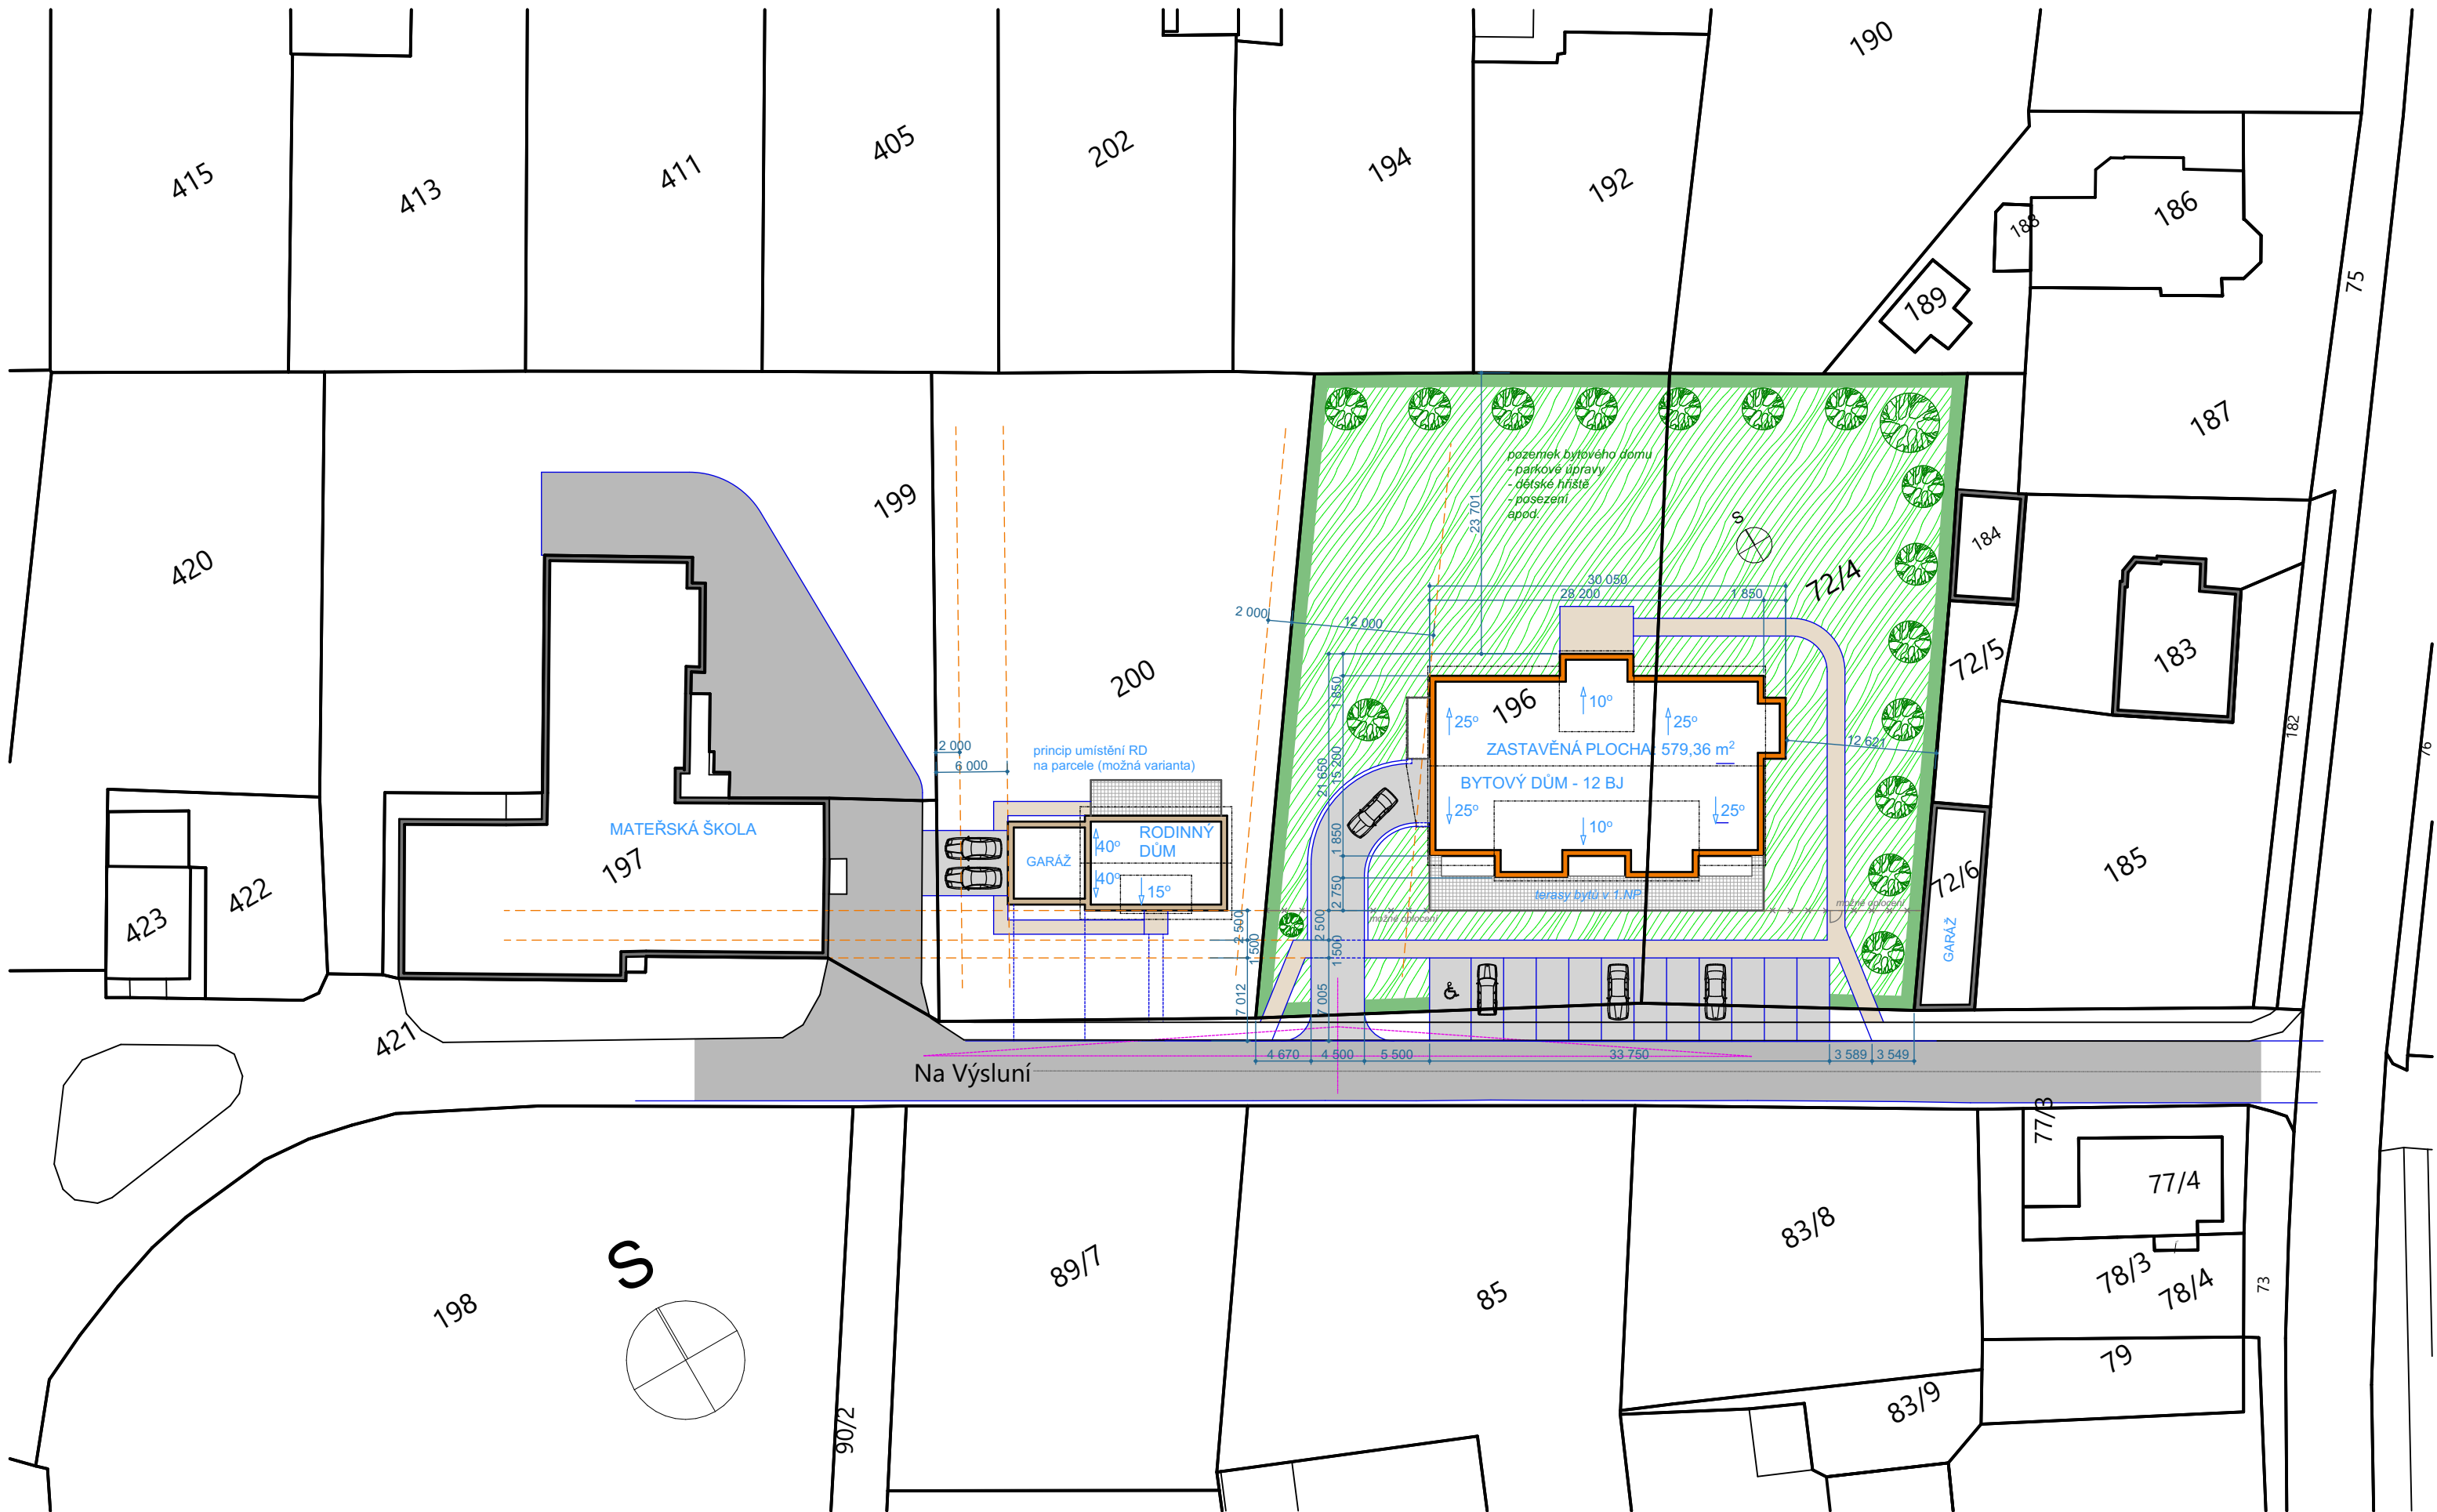

STUDIE BYTOVÉHO DOMU UL. NA VÝSLUNÍ, NOVÉ VESELÍ

01

Situace 500

1:500

