


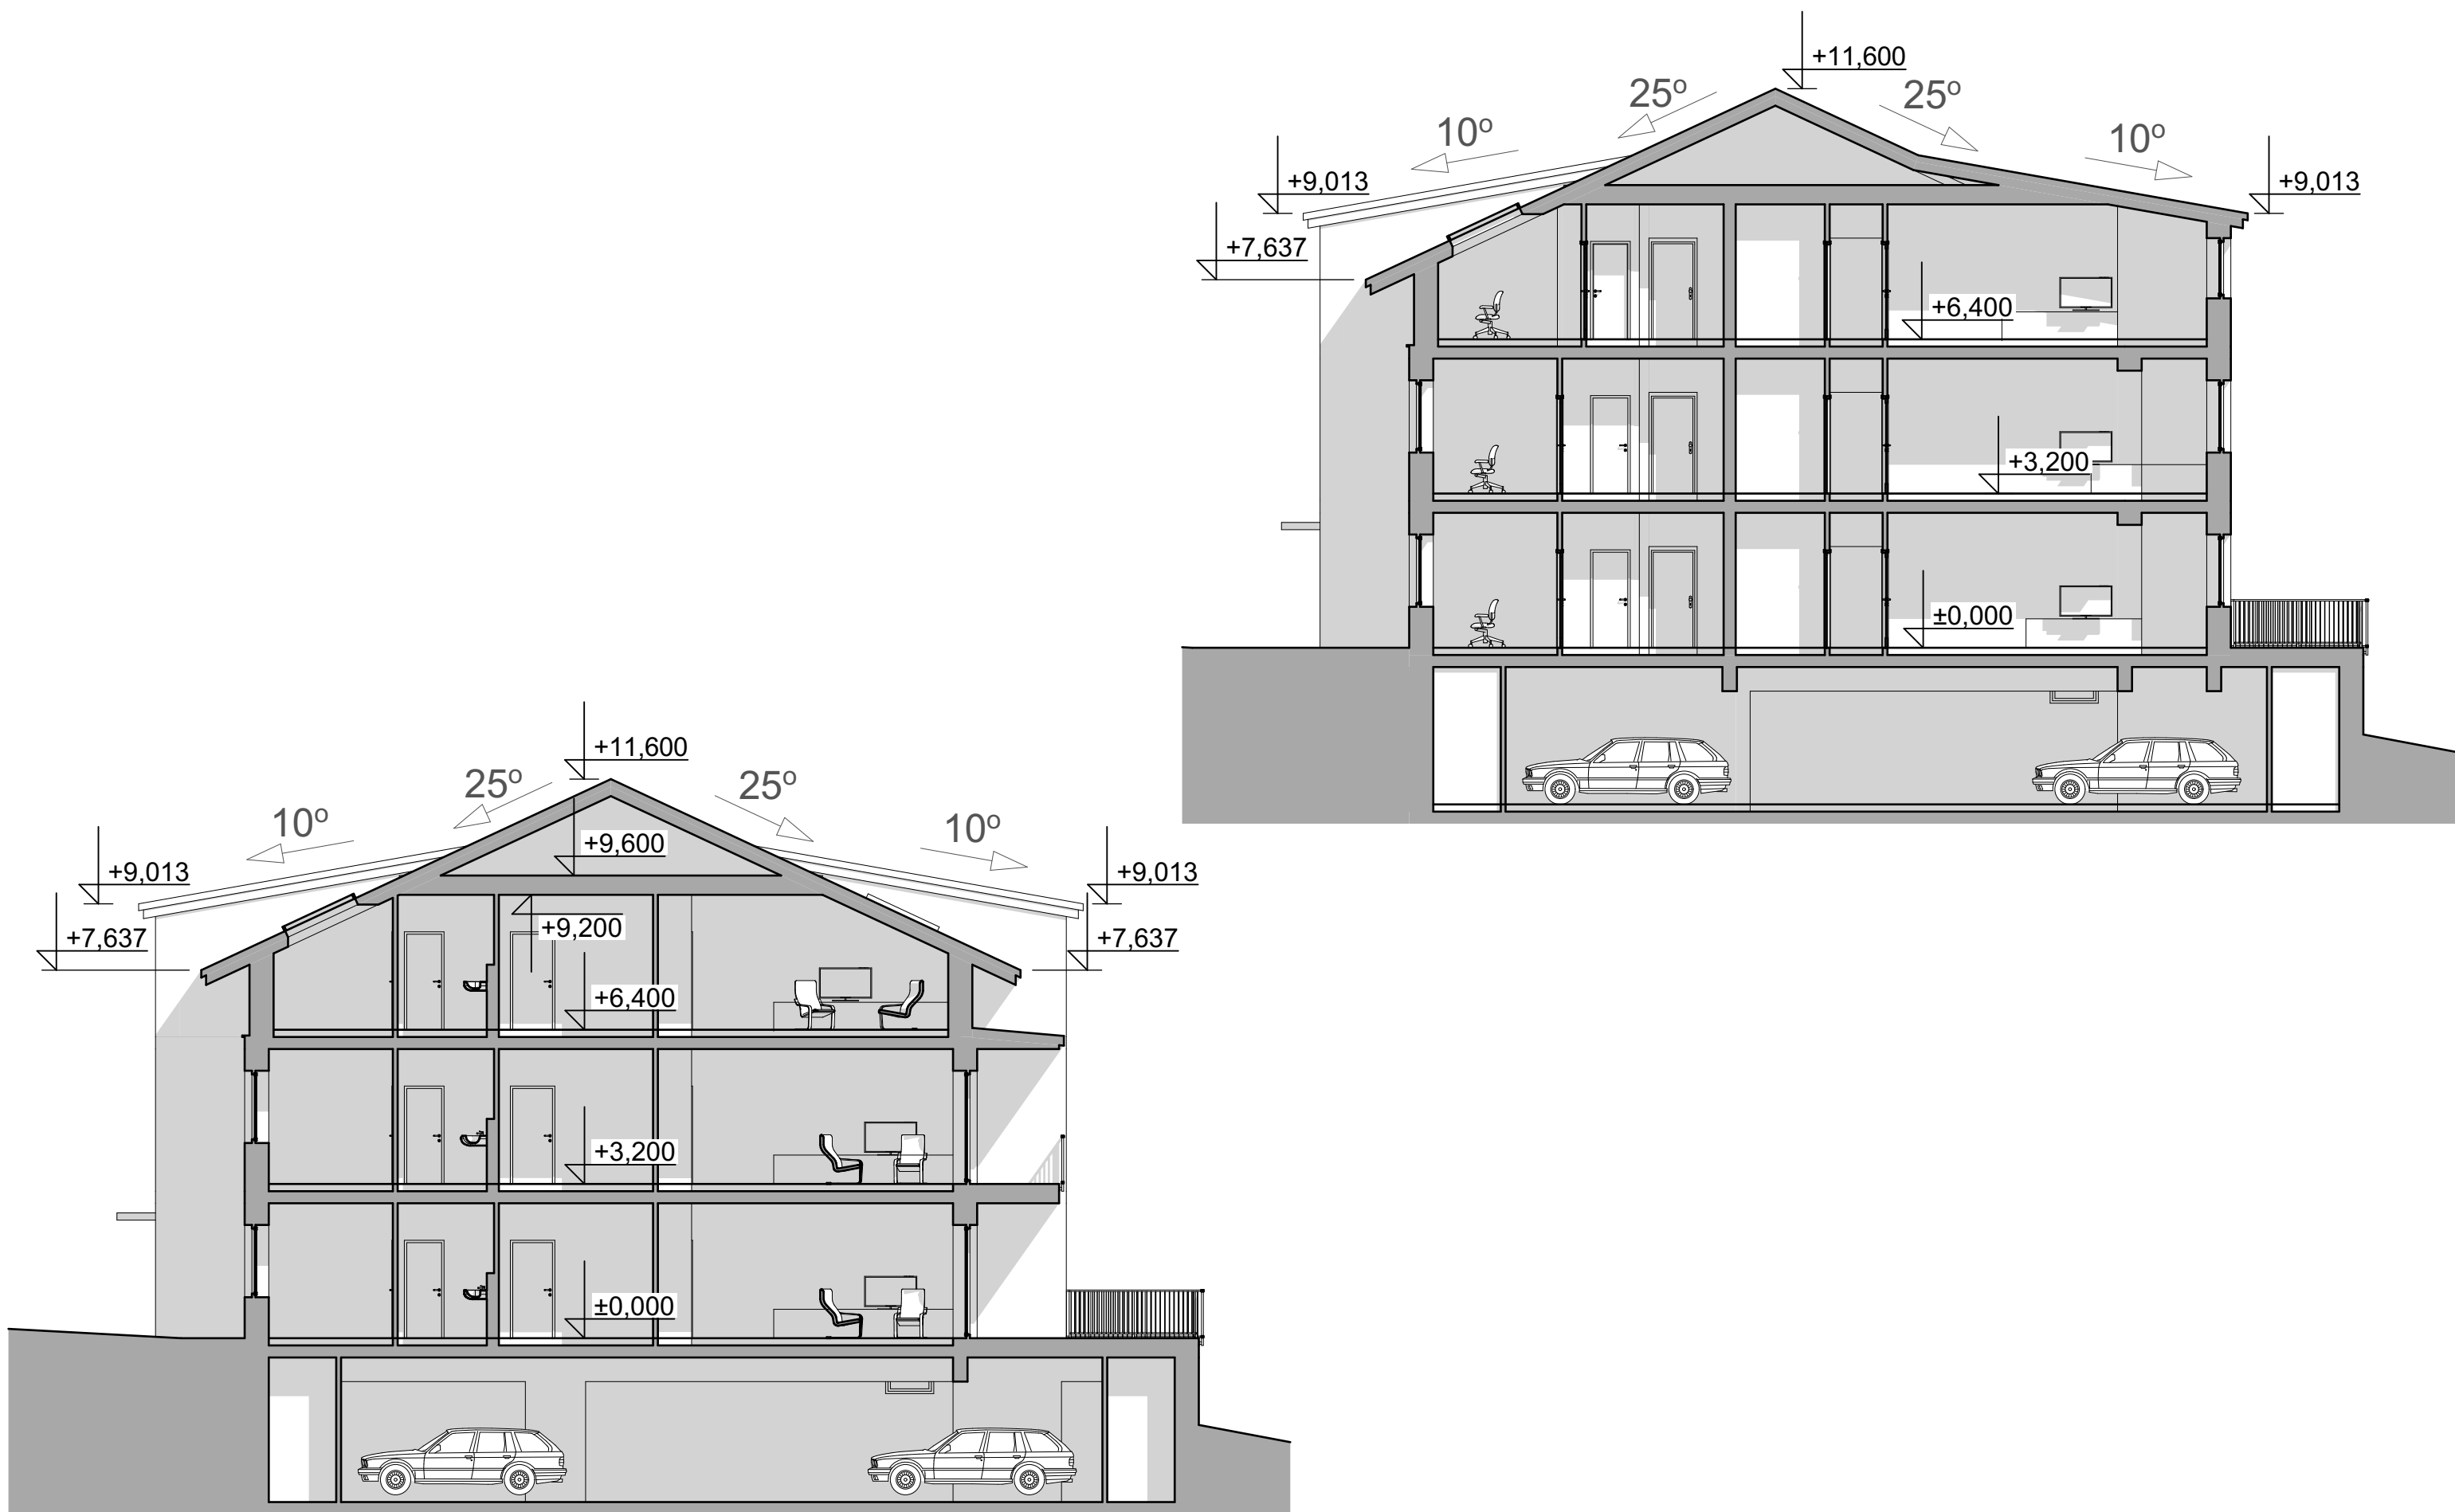

STUDIE BYTOVÉHO DOMU UL. NA VÝSLUNÍ, NOVÉ VESELÍ

10

Schématické řezy

1:125