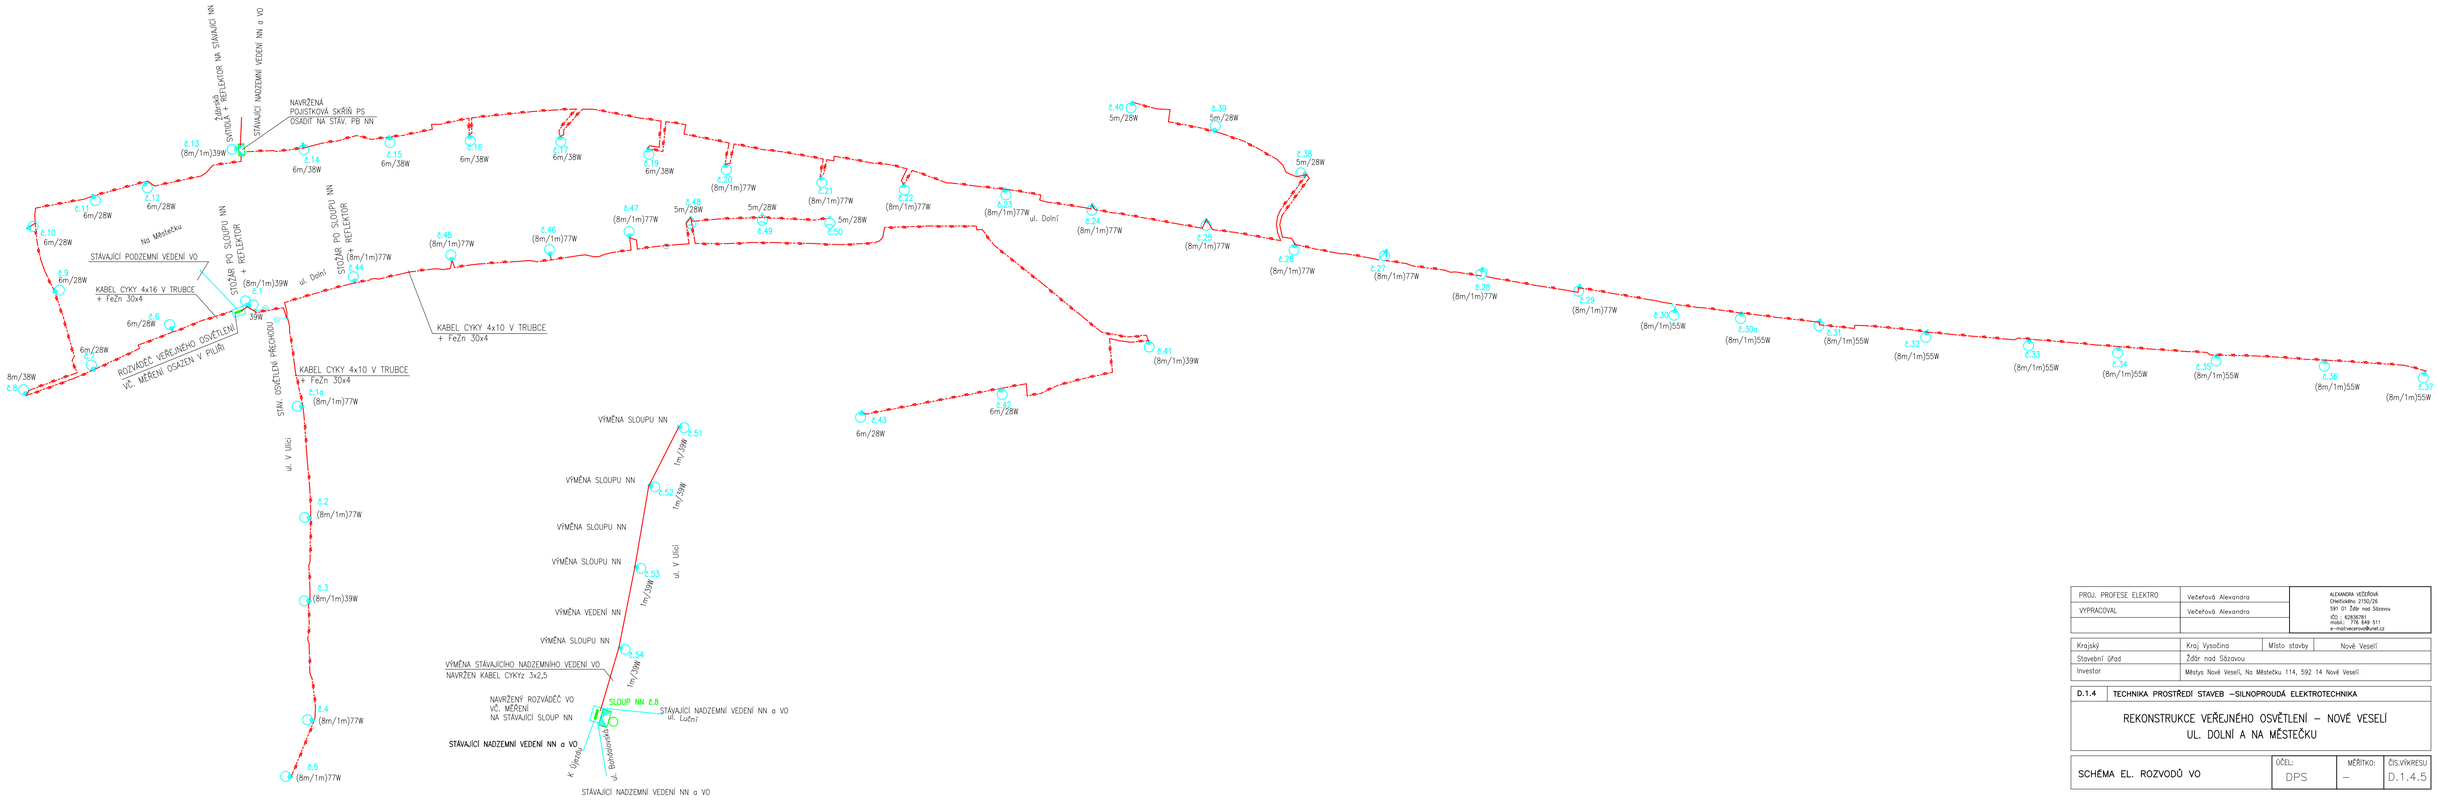

PROJ. PROFESE ELEKTRO	Večeřová Alexandra	ALEXANDRA VEČEŘOVÁ Dřevčická 2150/26 591 01 Žďár nad Sázavou IČO: 62636781 mobil: 776 648 511 e-mail:vecerova@iunet.cz	
VYPRACOVAL	Večeřová Alexandra		
Krajský	Kraj Vysočina	Místo stavby	Nové Veselí
Stavební úřad	Žďár nad Sázavou		
Investor	Městys Nové Veselí, Na Městečku 114, 592 14 Nové Veselí		

D.1.4 TECHNIKA PROSTŘEDÍ STAVEB – SILNOPROUDÁ ELEKTROTECHNIKA

REKONSTRUKCE VEŘEJNÉHO OSVĚTLENÍ – NOVÉ VESELÍ UL. DOLNÍ A NA MĚSTEČKU

SCHÉMA EL. ROZVODŮ VO	OČEL: DPS	MĚŘÍTKO: –	ČÍS.VÝKRESU D.1.4.5