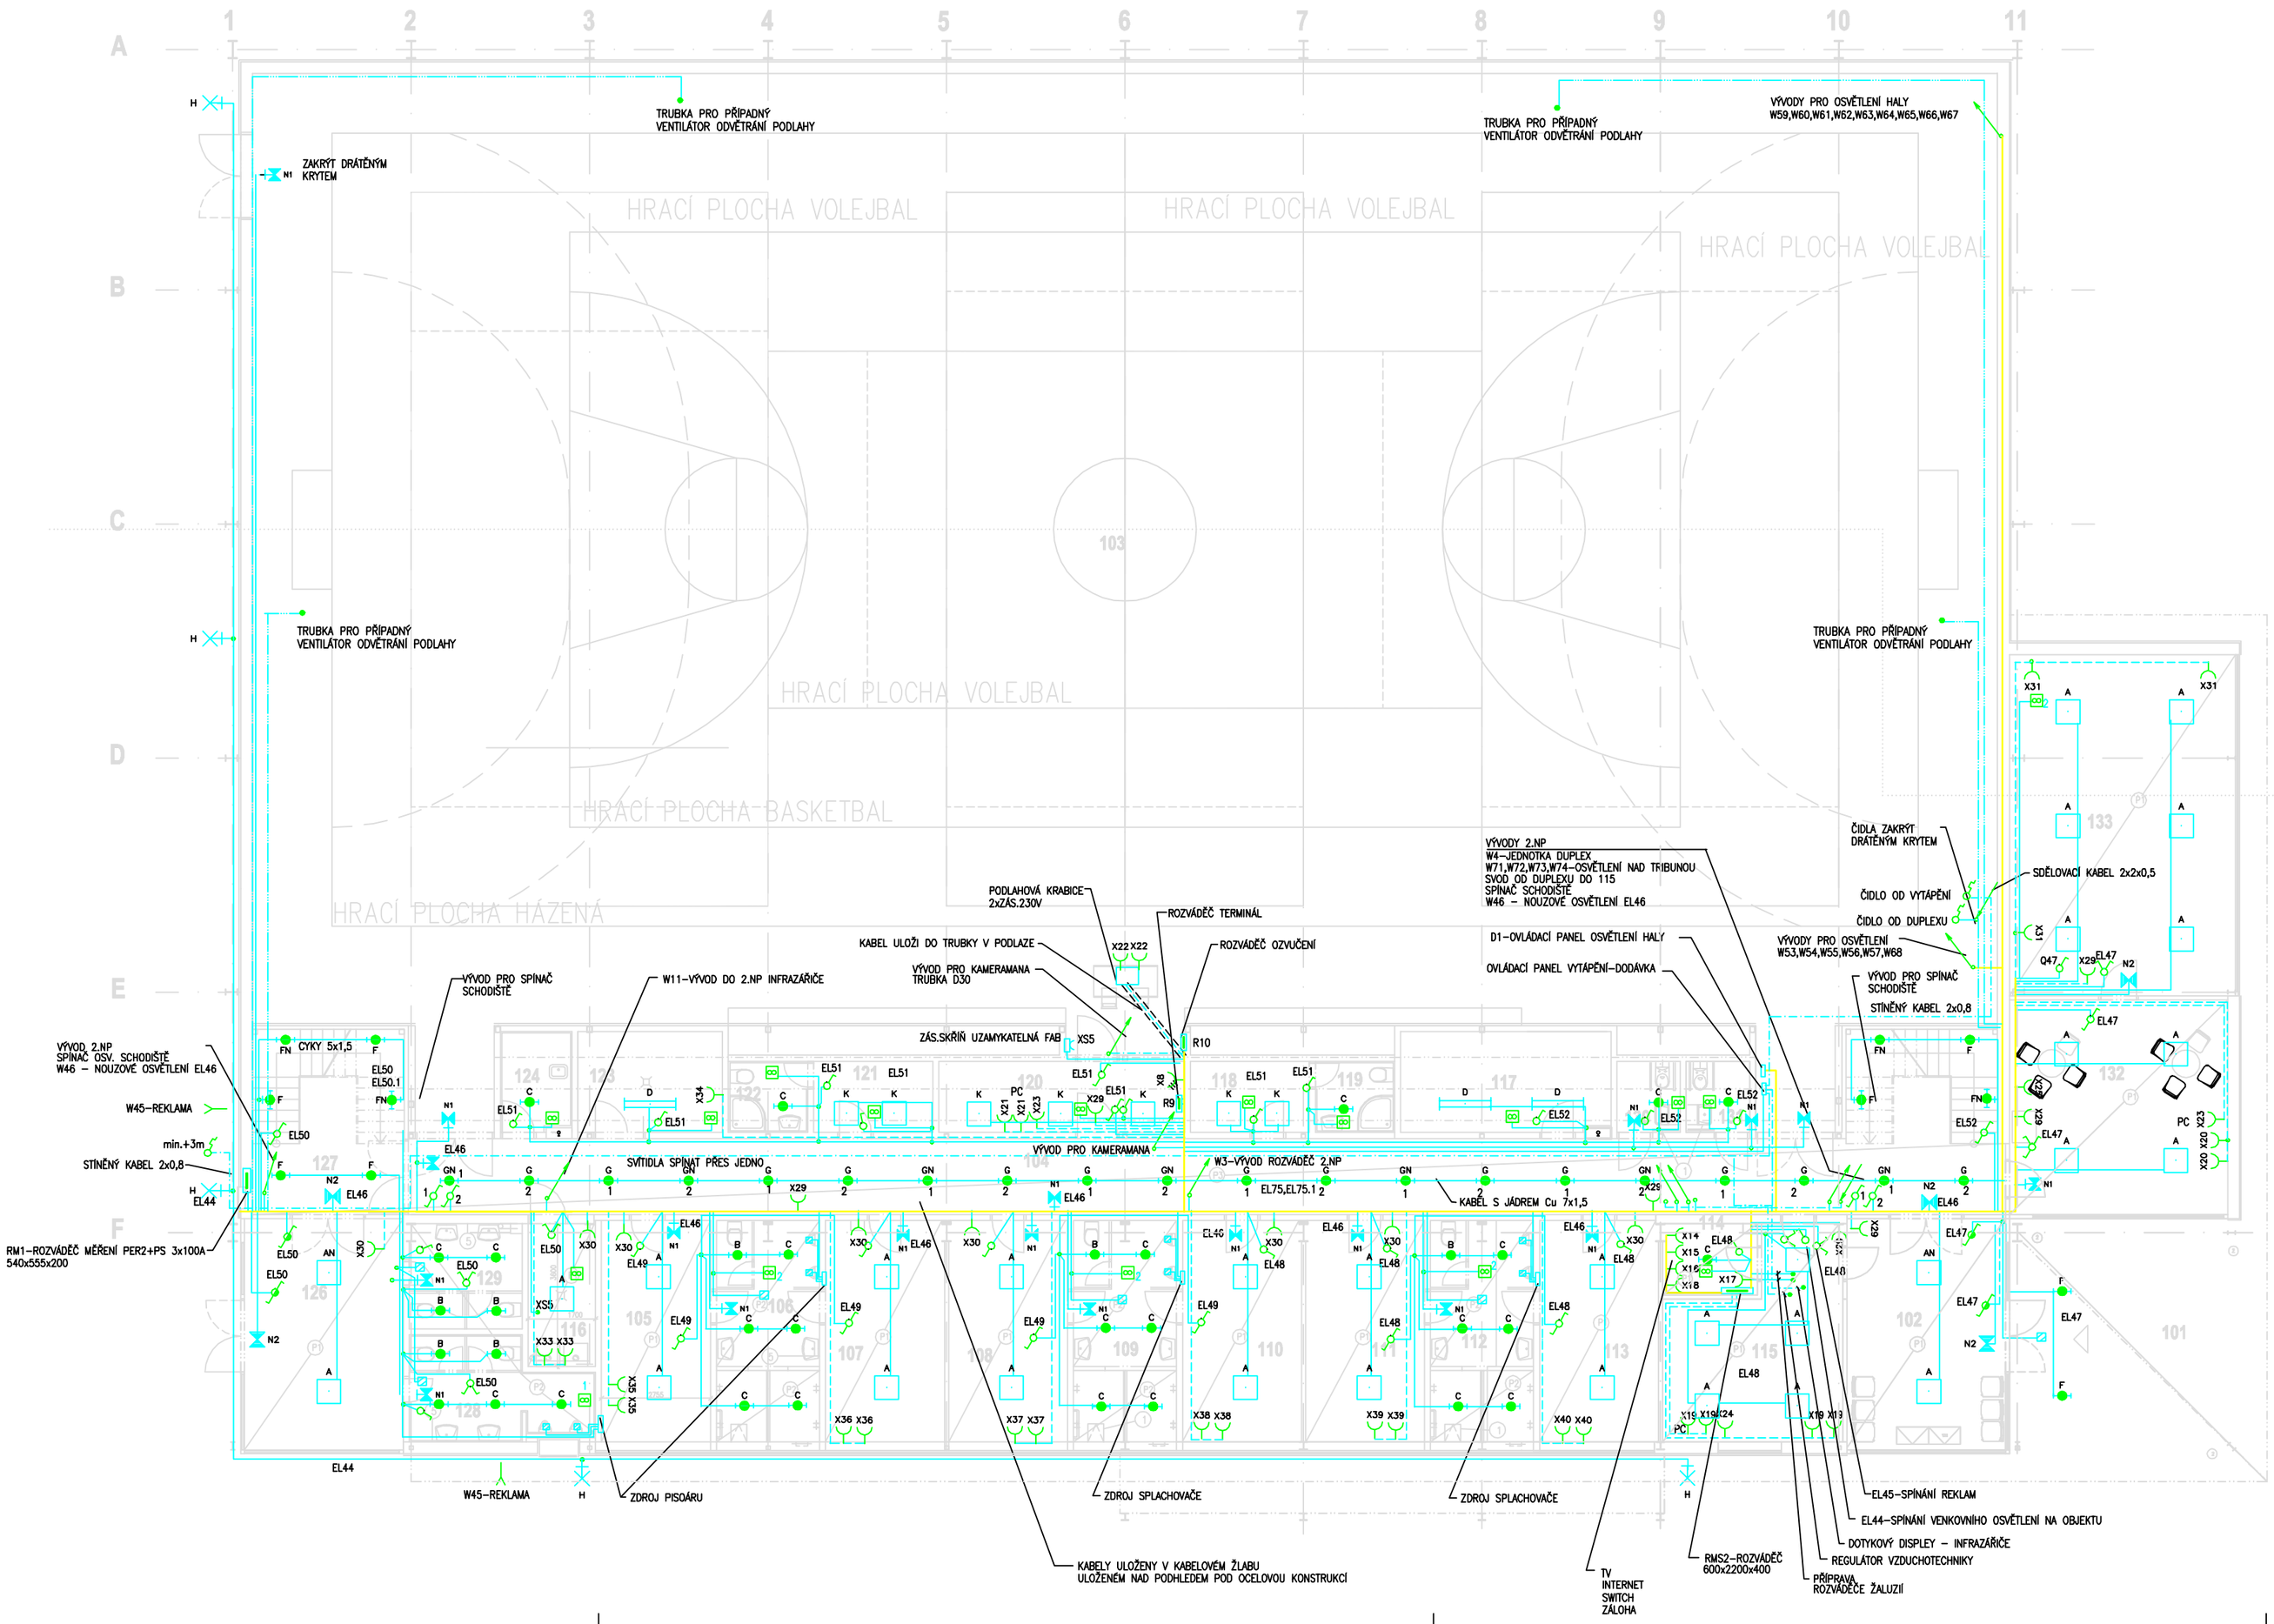

LEGENDA MÍSTNOSTÍ

SPORTOVNÍ PLOCHY

Č. M.	DRUH MÍSTNOSTI	Em /lx/
101	VSTUPNÍ ZÁVĚTRÍ	100
102	VSTUPNÍ HALA – SPORTOVCI	200
103	SPORTOVNÍ HALA	700
104	CHODBA + SCHODIŠTĚ	100, 150
105	ŠATNA	200
106	UMÝVÁRNA	200
107	ŠATNA	200
108	ŠATNA	200
109	UMÝVÁRNA	200
110	ŠATNA	200
111	ŠATNA	200
112	UMÝVÁRNA	200
113	ŠATNA	200
114	TECHNICKÁ MÍSTNOST	200
115	KANCELÁŘ–SPRÁVA	500
116	TECHNICKÁ MÍSTNOST	200
117	SKLAD SPORTOVNÍCH POTŘEB	200
118	KANCELÁŘ ROZHODČÍ	500
119	HYG. ZÁZEMÍ ROZHODČÍ	200
120	HLASATELNA, OŠETŘOVNA	500
121	KANCELÁŘ ROZHODČÍ	500
122	HYG. ZÁZEMÍ ROZHODČÍ	200
123	SKLAD SPORTOVNÍCH POTŘEB	200
124	ORLOJ	200

VEŘEJNOST

Č. M.	DRUH MÍSTNOSTI	Em /lx/
128	VSTUPNÍ HALA	200
127	CHODBA + SCHODIŠTĚ	100, 150
128	WC MUŽŮ	200
129	WC ŽENY	200
130	WC INVALIDÉ M	200
131	WC INVALIDÉ Ž	200
132	ODPOČINKOVÁ MÍSTNOST	300
133	POSILOVNA	300

SVÍTIDLA S ELEKTRONICKÝMI PŘEDŘADNÍKY :

A – 4x18W IP20 KVG
AN – 4x18W IP20 EE3
B – 1x39W IP65 KVG
C –C 1x38W IP65 KVG
D – 2x36W IP20 KVG
E – 2x36W IP20 KVG
F – 1x28W IP65 KVG
FN – 1x28W IP65 EE3
G – 2x18W IP20 KVG vč. PŘÍSLUŠENSTVÍ
G – 2x18W IP20 EE3 vč. PŘÍSLUŠENSTVÍ
H – LEDPARD 1x36W IP65
J – 2x36W IP20 KVG
K – 4x18W IP20 KVG
N1 – 1x8W IP65 HF
N2 – 1x8W IP65 HF vč. PŘÍSLUŠENSTVÍ

NAPĚŤOVÁ SOUSTAVA 3PEN, AC, 400V/230V, 50Hz
SÍŤ TN–S – OCHRANNÝ PRVEK JISTIČ
OCHRANA – SAMOČINNÝM ODPOJENÍM OD ZDROJE
INSTALOVANÝ VÝKON 43 kW
VÝPOČTOVÉ ZATÍŽENÍ 33 kW
VŠECHNY ROZVODY PROVEDENY KABELY CYKY DLE ČSN 33 2000–5–52, ČSN 33 2000–7–701, ČSN 33 21 30 A DALŠÍCH PŘÍSLUŠNÝCH ČSN.
DLE ČSN 33 2000–3 – PROSTORY NORMÁLNÍ.
PODROBNÝ POPIS VIZ TECHNICKÁ ZPRÁVA.

POKUD JSOU UVEDENY NÁZVY VÝROBKŮ A VÝROBCŮ, PAK SE JEDNÁ O STANOVENÍ STANDARTU A MOHOUN BÝT POUŽITY I JINÉ TECHNICKY A KVALITNĚ SROVNATELNÉ VÝROBKY.

VÝŠKOVÝ SYSTÉM – Bpv
1.NP = ±0,000 = 570,100

16.5. 2006

HL. INŽ. PROJEKTU	ing.Tulis Zdeněk		tel.: 566 697 370, 602 732 422 e–mail: tulis@atelersantis.cz
PROJ. PROFESE	Večeřová Alexandra		tel.: 776 649 511 e–mail: vecerovaa@seoss.cz
ZODP. PROJEKTANT	Večeřová Alexandra		tel.: 776 649 511 e–mail: vecerovaa@seoss.cz
KONTROLOVAL			

SANTIS spol. s r.o.
projekční ateliér
sídlo : Brněnská 126/38, 591 39 Žďár nad Sázavou
tel.: 566 697 371, fax: 566 697 370
e–mail : santis@atelersantis.cz

KRAJ	:	Vysočina	OBEC : Nové Veselí
STAVEBNÍ ÚŘAD	:	Žďár nad Sázavou	
INVESTOR	:	obec Nové Veselí	

NÁZEV STAVBY :

OBEC NOVÉ VESELÍ - SPORTOVNÍ HALA

STAVEBNÍ OBJEKT : SO–02 SPORTOVNÍ HALA
ČÁST : ELEKTRICKÉ ROZVODY SILNOPROUDÉ

NÁZEV VÝKRESU :

PŮDORYS 1.NP

měřítko : 1:100
č. výkresu : E3

ČÍSLO ZMĚNY	DATUM	ZPRACOVAL	SCHVÁLENO

stupeň : PP

PDF vytvořeno zkušební verzí pdfFactory Pro www.fineprint.cz