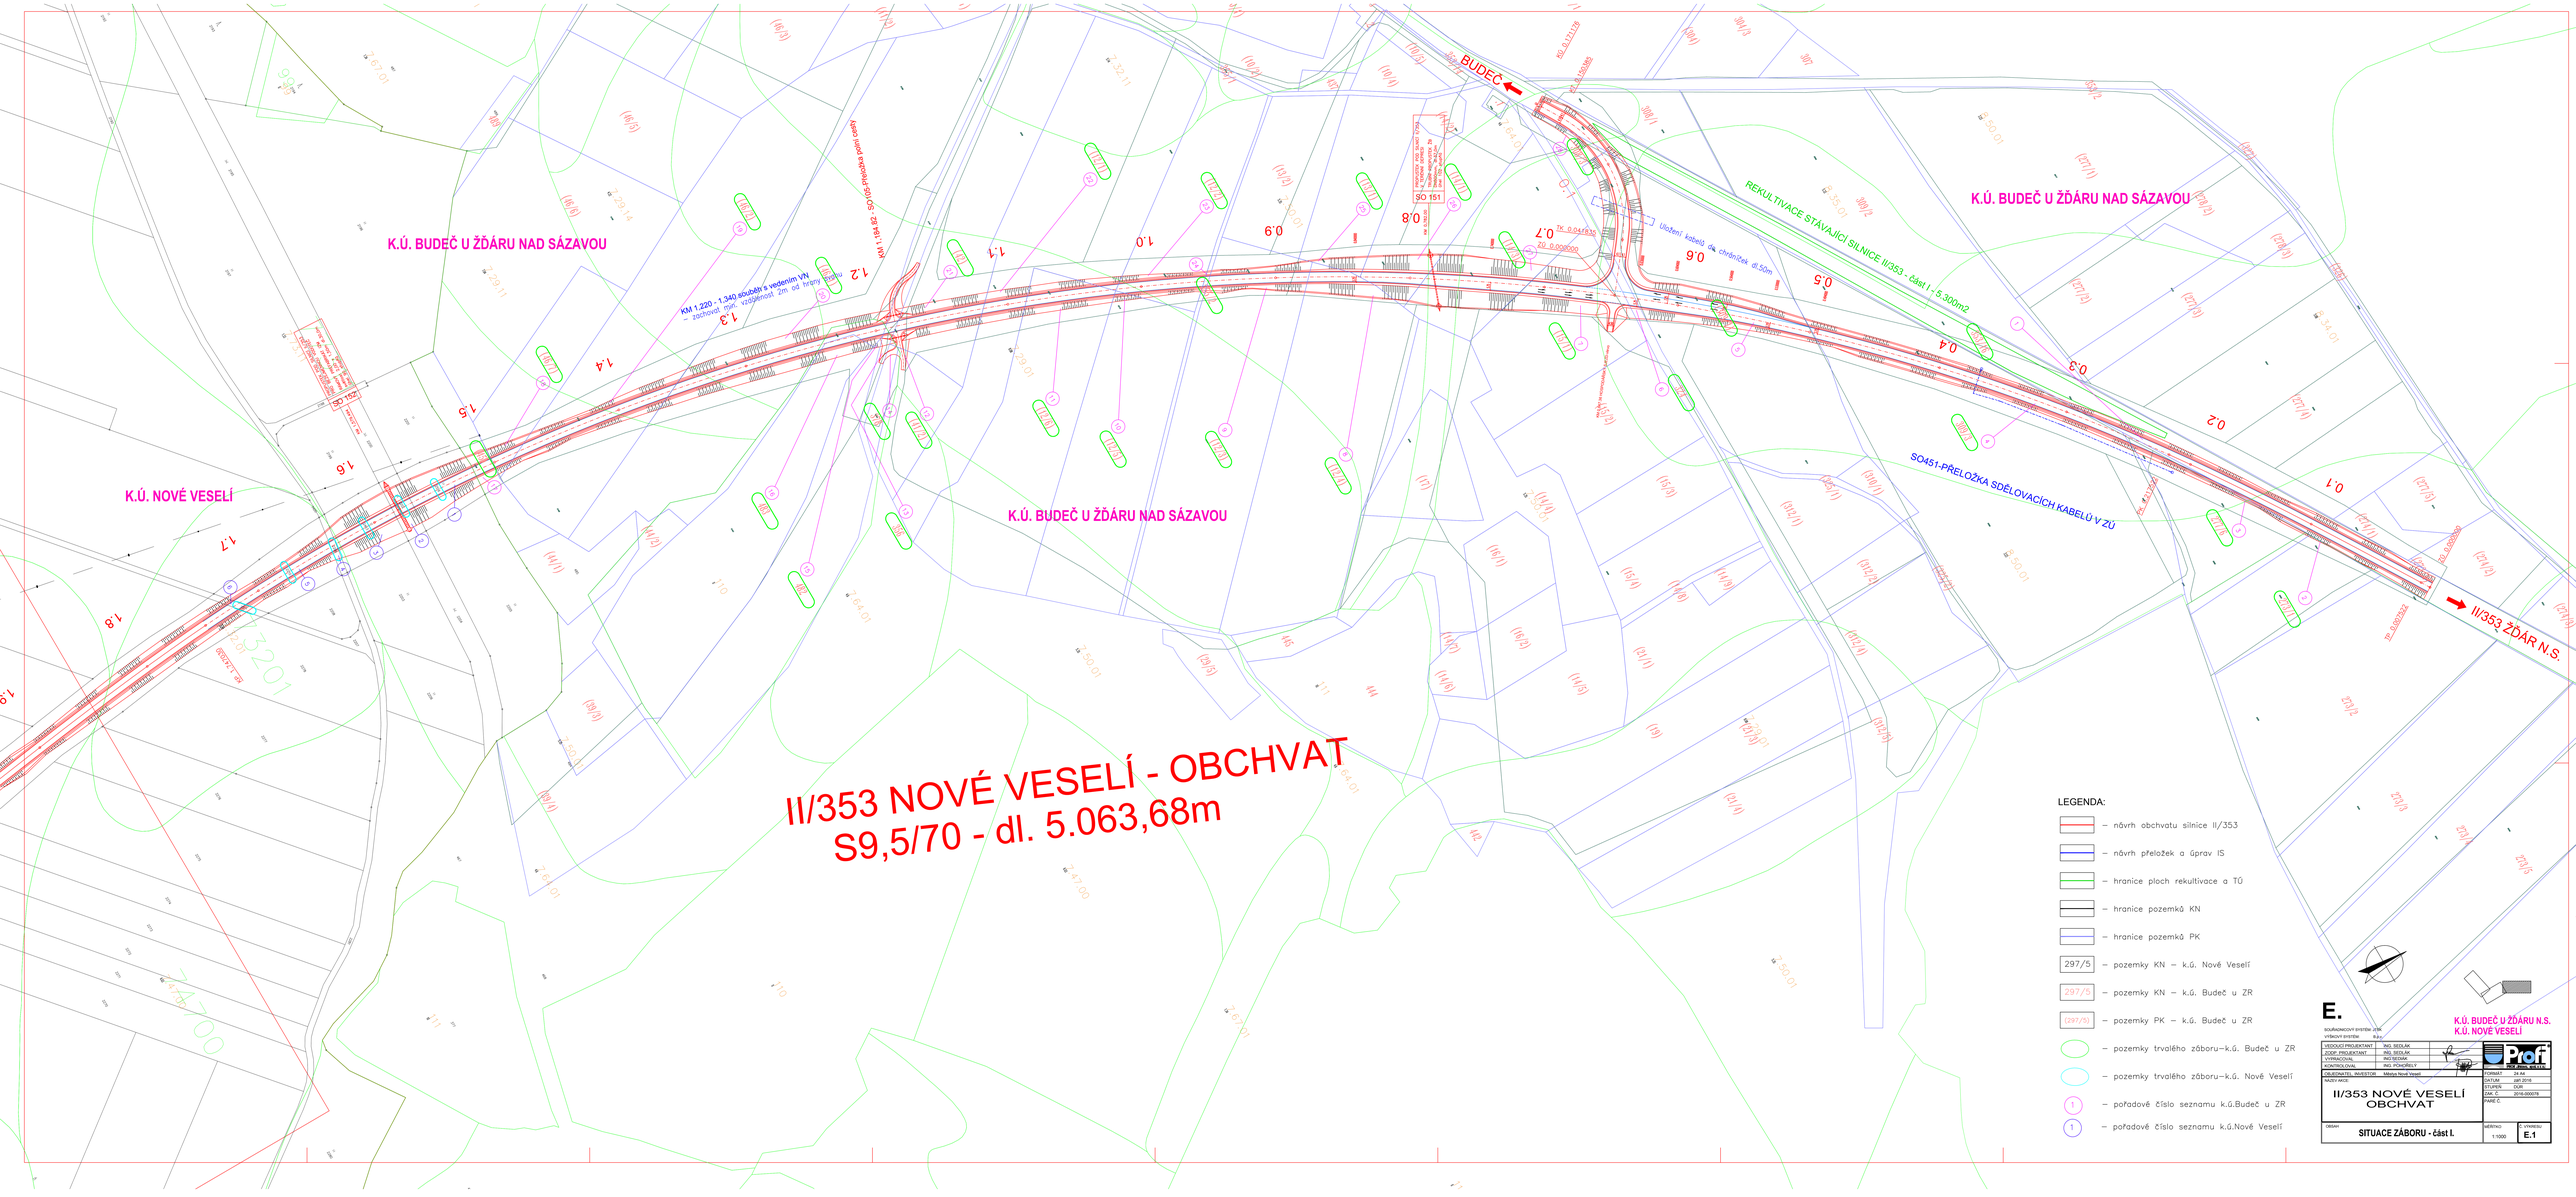
K.Ú. BUDEČ U ŽĎÁRU NAD SÁZAVOU
K.Ú. NOVÉ VESELÍ
K.Ú. BUDEČ U ŽĎÁRU NAD SÁZAVOU
K.Ú. BUDEČ U ŽĎÁRU NAD SÁZAVOU
BUDEČ
II/353 ŽĎÁR N.S.
REKULTIVACE STÁVAJÍCÍ SILNICE II/353 - část I - 5.300m2
SO451-PŘELOŽKA SDĚLOVACÍCH KABELŮ V ZÚ
Uložení kabelů do chrániček dl.50m
KM 1.220 - 1.340 souběh s vedením VN
- zachování min. vzdálenosti 2m od hrany tělesa
KM 1.184 - SO 152 Přeložka polní cesty
SO 151
SO 152
II/353 NOVÉ VESELÍ - OBCHVAT
S9,5/70 - dl. 5.063,68m
LEGENDA:
– návrh obchvatu silnice II/353
– návrh přeložek a úprav IS
– hranice ploch rekultivace a TÚ
– hranice pozemků KN
– hranice pozemků PK
297/5 – pozemky KN – k.ú. Nové Veselí
297/5 – pozemky KN – k.ú. Budeč u ZR
(297/5) – pozemky PK – k.ú. Budeč u ZR
– pozemky trvalého záboru–k.ú. Budeč u ZR
– pozemky trvalého záboru–k.ú. Nové Veselí
1 – pořadové číslo seznamu k.ú.Budeč u ZR
1 – pořadové číslo seznamu k.ú.Nové Veselí
E.
SOUŘADNICOVÝ SYSTÉM: JTSK
VÝŠKOVÝ SYSTÉM: B.p.v.
K.Ú. BUDEČ U ŽĎÁRU N.S.
K.Ú. NOVÉ VESELÍ
VEDOUCÍ PROJEKTANT ING. SEDLÁK
ZODP. PROJEKTANT ING. SEDLÁK
KVALIFIKOVAL INSTEGRAL
KONTROLOVAL ING. PÖHÖRELY
OBJEDNATEL INVESTOR Městys Nové Veselí
NÁZEV AKCE
II/353 NOVÉ VESELÍ
OBCHVAT
FORMÁT 24 A0
DATUM září 2016
STUPEŇ DUR
ZAK. Č. 2016-00007B
PARÉ Č.
OBSAH
SITUACE ZÁBORU - část I.
MĚŘÍTKO 1:1000
Č. VÝKRESU
E.1