PODÉLNÝ ŘEZ
ÚSEK A-B
1:500/50

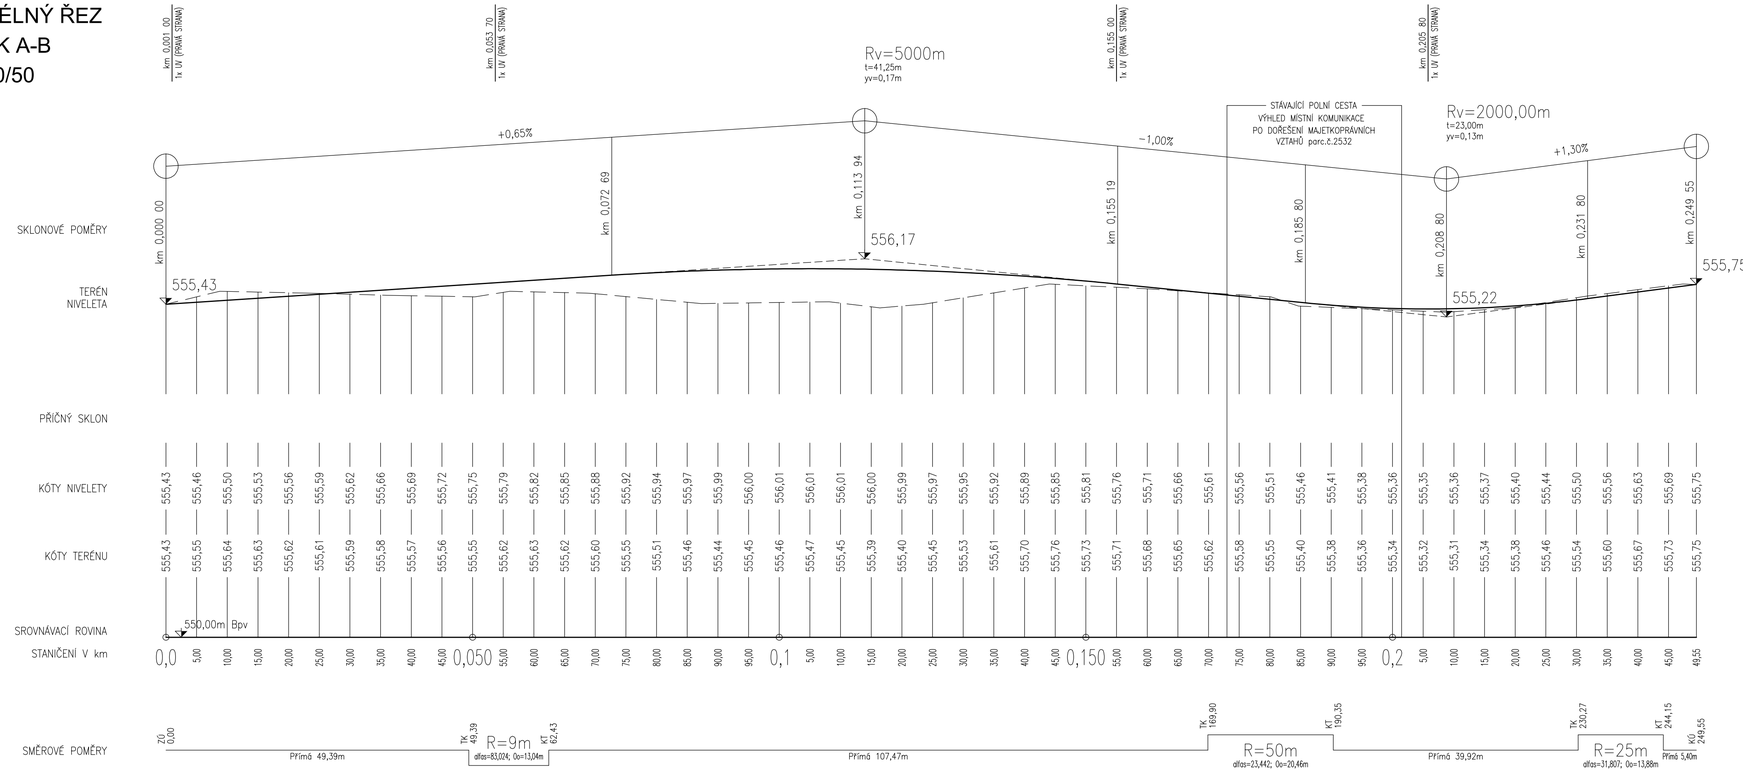

ZODP. PROJEKTANT	ING. LEOŠ POHANKA		
VYPRACOVAL	ING.MARTIN POHANKA		
KRAJ	VYSOČINA	STAVEBNÍ ÚŘAD	ŽĎÁR NAD SÁZAVOU
MÍSTO STAVBY	k.ú. NOVÉ VESELÍ		
INVESTOR	MĚSTYS NOVÉ VESELÍ, IČ: 00294926 NA MĚSTEČKU 114, 592 14 NOVÉ VESELÍ		

ING. LEOŠ POHANKA
projektové a inženýrské služby
Dolní 35, Nové Veselí, 592 14
tel.: 566 667 342, gsm: 602 663 045
IČO: 456 53 054, DIČ: CZ5603151664
projekce@pohanka.net, www.pohanka

AKCE		FORMÁT	4xA4
MĚSTYS NOVÉ VESELÍ OBYTNÝ SOUBOR RD "ZA POTOKEM"-II.etapa IO 2.0. INŽENÝRSKÉ SÍTĚ, KOMUNIKACE		DATUM	11/2012
		STUPEŇ	DUR,DSP
		ČÍSLO ZAKÁZKY	156/12
		ZMĚNA	
OBSAH VÝKRESU		MĚŘÍTKO	
PODÉLNÝ PROFIL A-B - KOMUNIKACE		1:500/50	

Č. VÝKI: 0
ČÁST D: [
Č. PARI: