


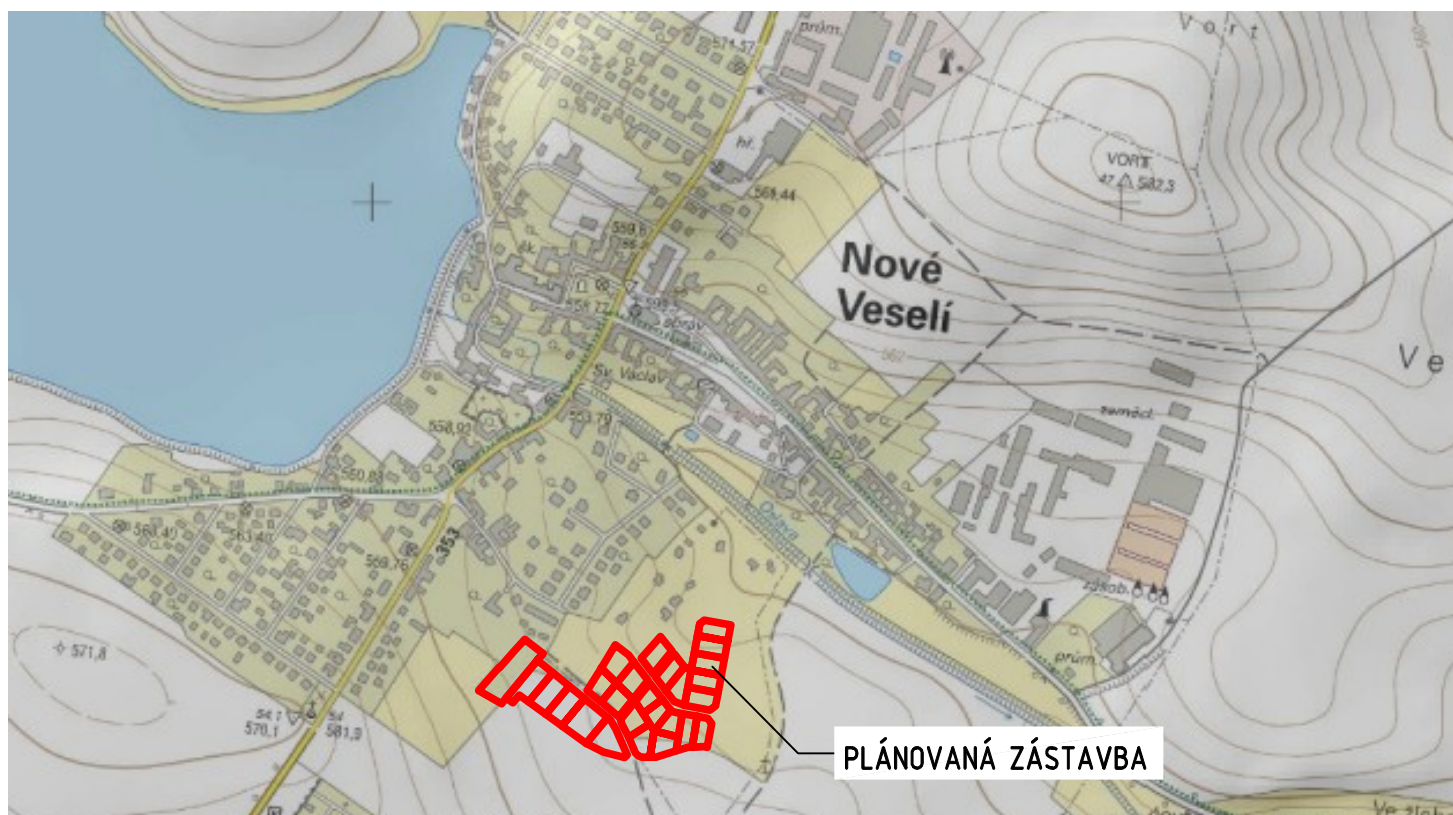

ZODP. PROJEKTANT		ing. LEOŠ POHANKA		ING. LEOŠ POHANKA projektové a inženýrské služby Dolní 35, Nové Veselí, 592 14 tel.: 566 667 342, gsm: 602 663 045 IČO: 456 53 054, DIČ: CZ5603151664 projekce@pohanka.net, www.pohanka.net		
VYPRACOVAL		MARTA HRONOVÁ				
KRAJ	VYSOČINA	STAVEBNÍ ÚŘAD	ŽDÁR NAD SÁZAVOU			
MÍSTO STAVBY		k.ú. NOVÉ VESELÍ				
INVESTOR		MĚSTYS NOVÉ VESELÍ, IČ: 00294926 NA MĚSTEČKU 114, 592 14 NOVÉ VESELÍ				
AKCE MĚSTYS NOVÉ VESELÍ OBYTNÝ SOUBOR RD "ZA POTOKEM"-II.etapa IO 2.0. INŽENÝRSKÉ SÍTĚ, KOMUNIKACE				FORMÁT	A4	Č. VÝKRESU 01
				DATUM	11/2012	
				STUPEŇ	DUR, DSP	
				ČÍSLO ZAKÁZKY	156/12	ČÁST DOK. D
				ZMĚNA		
OBSAH VÝKRESU				MĚŘÍTKO	~	Č. PARÉ
SITUACE ŠIRŠÍCH VZTAHŮ						