


0 250 500 m

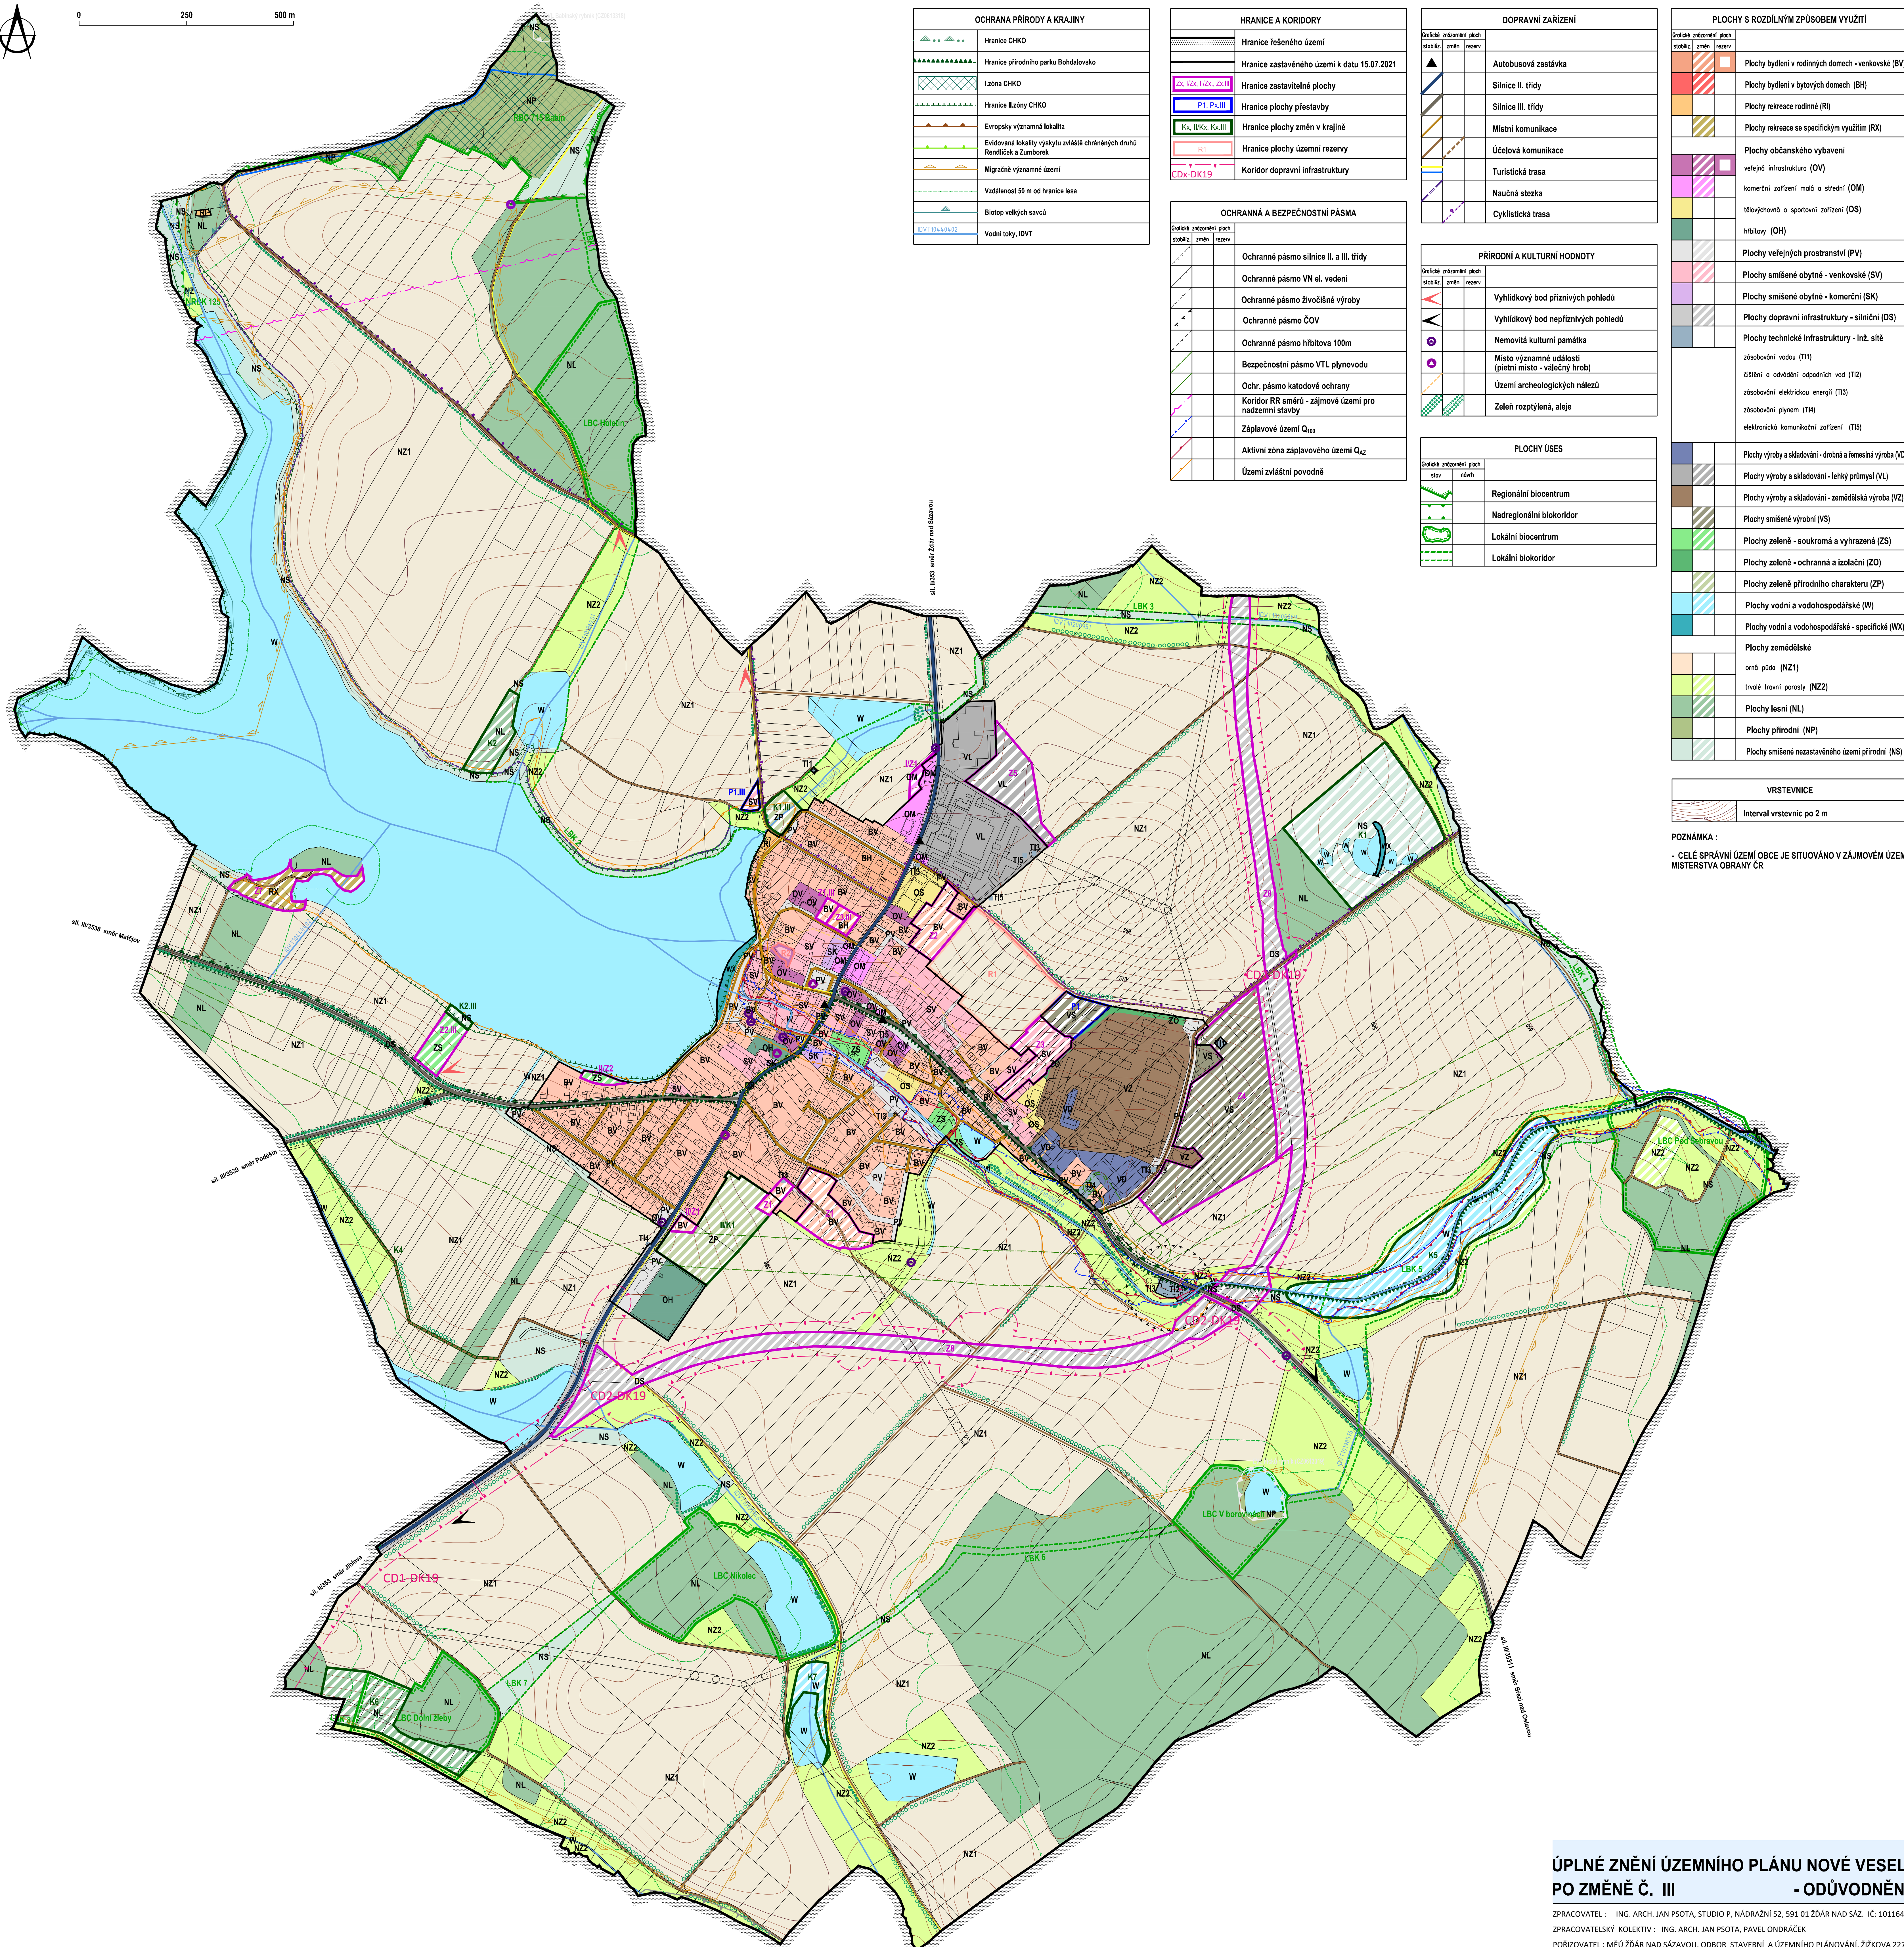

OCHRANA PŘÍRODY A KRAJINY	
	Hranice CHKO
	Hranice přírodního parku Bohadlovsko
	Lzóna CHKO
	Hranice lzóny CHKO
	Evropsky významná lokalita
	Evidovaná lokalita výskytu zvláště chráněných druhů Rendžek a Zumborek
	Migračně významné území
	Vzdálenost 50 m od hranice lesa
	Biotope velkých savců
	Vodní toky, IDVT

HRANICE A KORIDORY	
	Hranice řešeného území
	Hranice zastavěného území k datu 15.07.2021
	Hranice zastavitelné plochy
	Hranice plochy přestavby
	Hranice plochy změn v krajině
	Hranice plochy územní rezervy
	Koridor dopravní infrastruktury

OCHRANNÁ A BEZPEČNOSTNÍ PÁSMA	
	Ochranné pásmo silnice II. a III. třídy
	Ochranné pásmo VN el. vedení
	Ochranné pásmo živočišné výroby
	Ochranné pásmo ČOV
	Ochranné pásmo hřbitova 100m
	Bezpečnostní pásmo VTL plynovodu
	Ochr. pásmo katodové ochrany
	Koridor RR směru - zájmové území pro nadzemní stavby
	Záplavové území Q ₁₀₀
	Aktivní zóna záplavového území Q ₁₀₀
	Území zvláštní povodně

DOPRAVNÍ ZAŘÍZENÍ	
	Autobusová zastávka
	Silnice II. třídy
	Silnice III. třídy
	Místní komunikace
	Účelová komunikace
	Turistická trasa
	Naučná stezka
	Cyklistická trasa

PŘÍRODNÍ A KULTURNÍ HODNOTY	
	Vyhlídkový bod příznivých pohledů
	Vyhlídkový bod nepříznivých pohledů
	Nemovitá kulturní památka
	Místo významné události (písní místo - válečný hrob)
	Území archeologických nálezů
	Zeleň rozptýlená, aleje

PLOCHY ÚSES	
	Regionální biocentrum
	Nadregionální biokoridor
	Lokální biocentrum
	Lokální biokoridor

PLOCHY S ROZDÍLNÝM ZPŮSOBEM VYUŽITÍ	
	Plochy bydlení v rodinných domech - venkovské (BV)
	Plochy bydlení v bytových domech (BH)
	Plochy rekreace rodinné (RI)
	Plochy rekreace se specifickým využitím (RX)
	Plochy občanského vybavení veřejné infrastruktury (OV)
	komerční zařízení malá a střední (OM)
	Hřbočnými a sportovními zařízení (OS)
	Hřbočnými (OH)
	Plochy veřejných prostranství (PV)
	Plochy smíšené obytné - venkovské (SV)
	Plochy smíšené obytné - komerční (SK)
	Plochy dopravní infrastruktury - silniční (DS)
	Plochy technické infrastruktury - inž. sítě
	zbsobování vodou (T1)
	zbsobování elektrickou energií (T3)
	zbsobování plynem (T4)
	elektronická komunikační zařízení (T15)
	Plochy výroby a skladování - drobná a řemeslná výroba (VD)
	Plochy výroby a skladování - lehký průmysl (VL)
	Plochy výroby a skladování - zemědělská výroba (VZ)
	Plochy smíšené výrobní (VS)
	Plochy zelené - soukromá a vyhrazená (ZS)
	Plochy zelené - ochranná a izolační (ZO)
	Plochy zelené přírodního charakteru (ZP)
	Plochy vodní a vodohospodářské (W)
	Plochy vodní a vodohospodářské - specifické (WX)
	Plochy zemědělské orné půdy (NZ1)
	trvalé travní porosty (NZZ)
	Plochy lesní (NL)
	Plochy přírodní (NP)
	Plochy smíšené nezastavěného území přírodní (NS)

VRSTEVNICE	
	Interval vrstevnic po 2 m

POZNÁMKA :
 - CELE SPRÁVNÍ ÚZEMÍ OBCE JE SITUOVANO V ZÁJMOVÉM ÚZEMÍ MĚSTEVNOSTI OBRANY ČR

ÚPLNÉ ZNĚNÍ ÚZEMNÍHO PLÁNU NOVÉ VESELÍ PO ZMĚNĚ Č. III - ODŮVODNĚNÍ

ZPRACOVATEL : ING. ARCH. JAN PSOTA, STUDIO P, NÁDRAŽNÍ 52, 591 01 ŽďAR NAD SÁZ. IČ: 10116435
 PORIZOVATEL SKOLEKTIV : ING. ARCH. JAN PSOTA, PAVEL ONDRAČEK
 ZAKÁZKOVÉ ČÍSLO: A/II/21 MĚŘÍTKO : 1:5 000 DATUM : ČERVENEC 2022