



PŮDORYS 1:100

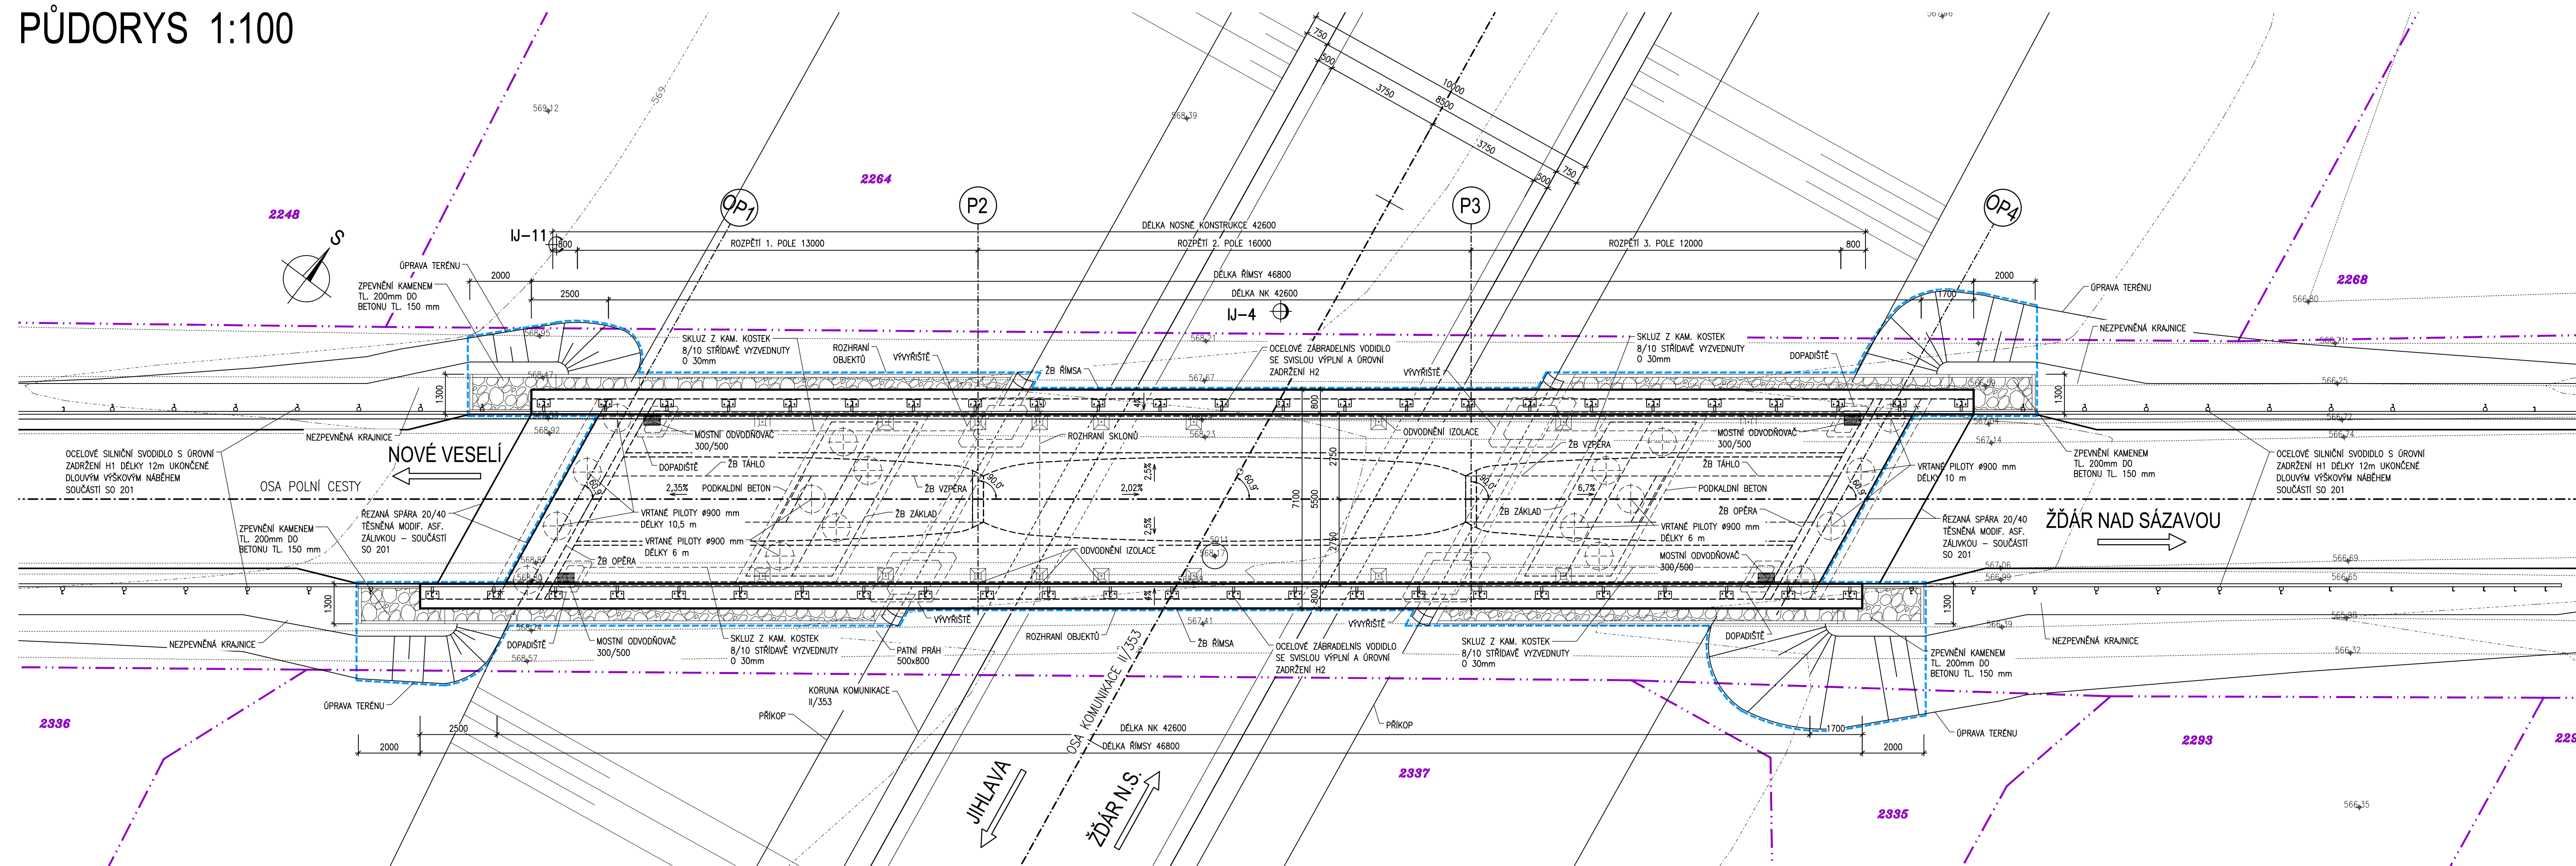

D.

SOÚRADNICOVÝ SYSTÉM : JTSK
VÝŠKOVÝ SYSTÉM : B.p.v.

vedoucí projektant	Ing. Řehulka M.	 PROJEKČNÍ KANCELÁŘ PRIS spol. s r.o. OSOVÁ 20, 625 00 BRNO	
zodp. projektant	Ing. Otevřel R.		
vypracoval/CAD	Ing. Otevřel R.		
kontroloval	Ing. Šrubař J.		
investor	Městys Nové Veselí	formát	5 A4
akce	NOVÉ VESELÍ - OBCHVAT PŘEMOSTĚNÍ POLNÍ CESTY	datum	březen 2018
objekt		stupeň	DŮR+DSP
obsah		zak.č.	2017-000175
	SO201 MOST NA PC PŘES OBCHVAT	paré č.	
	Půdorys	měřítko	1:100
		č. výkresu	D.2