



PODÉLNÝ REZ ÚSEK B-F 1:500/50

Rv=1750m
I=13,56m
yv=0,05m

km 0,090 00
1x UV (PRAVÁ STRANA)
1x UV (LEVÁ STRANA)

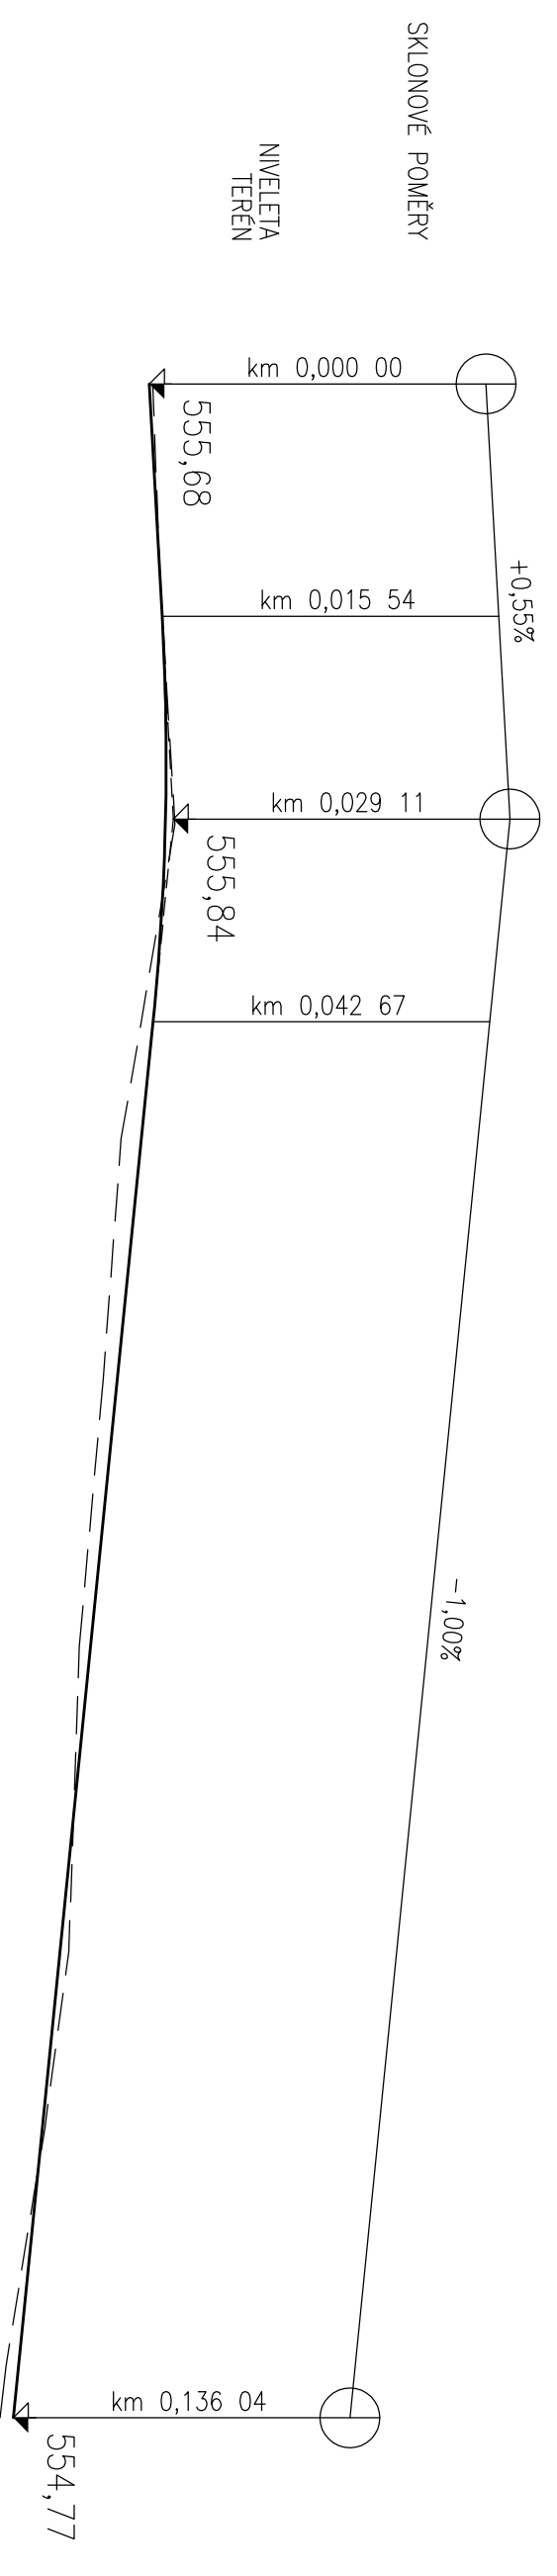

STANIČENÍ V km	KÓTY TERÉNU	KÓTY NIVELETY	PŘÍČNÝ SKLON
0,0	555,70		
5,00	555,72		
10,00	555,74		
15,00	555,76		
20,00	555,79		
25,00	555,82		
30,00	555,84		
35,00	555,76		
40,00	555,67		
45,00	555,58		
50,00	555,50		
55,00	555,46		
60,00	555,42		
65,00	555,38		
70,00	555,34		
75,00	555,29		
80,00	555,25		
85,00	555,21		
90,00	555,19		
95,00	555,17		
100,00	555,16		
105,00	555,14		
110,00	555,07		
115,00	555,00		
120,00	554,93		
125,00	554,84		
130,00	554,76		
135,04	554,69		
136,04	554,68		

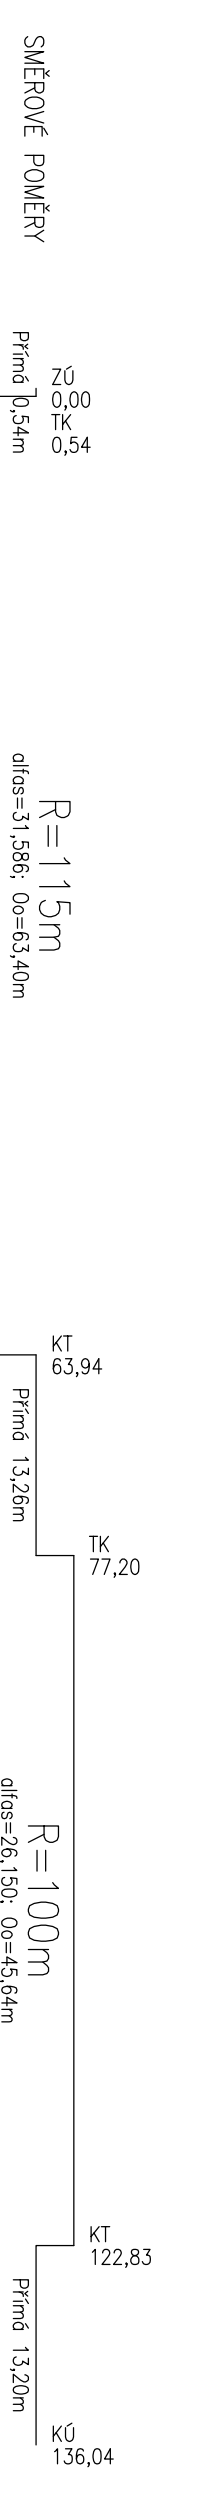

SMĚROVÉ POMĚRY	SRONNÁVACÍ ROVINA

ZODP. PROJEKTANT	ING. LEOŠ POHANKA	<i>Leoš Pohanka</i>
VYPRACOVAL	ING. MARTIN POHANKA	
KRAJ	VYSOČINA	ZDĀR NAD SĀZAVOU
MĪSTO STAVBY	K.Ī. NOVĚ VESELĪ	
INVESTOR	MĪSTYS NOVĚ VESELĪ, IĀ.: 00294926 NA MĪSTĚĀCKU 114, 592 14 NOVĚ VESELĪ	
AKĀE	MĪSTYS NOVĚ VESELĪ OBYTNÝ SOUBOR RD "ZA PĀTOKEM"-II.etapa IO 2.0. INŽENÝRSKĚ SĪTĚ, KOMUNIKACE	
OBSAH VĀKRESU	PODĚLNÝ PROFIL B-F - KOMUNIKACE	
FORMĀT	3x44	Ā. VĀKRE
DATUM	11/2012	01
STUPEŇ	DUR.DSP	ĀST DC
ĀSLO ZAKĀZY	156/12	E
ZMĚNA		
MĚŘĪTKO	1:500/50	Ā. PARĚ

ING. LEOŠ POHANKA
projektovĀe a inženýrskĀe sĀzby
DolnĪ 35, NovĚ VeselĪ, 592 14
tel.: 566 667 342, gsm: 602 663 045
IĀO: 456 53 054, DIĀ: CZ5603151664
projekce@pohanka.net, www.pohanka.r