
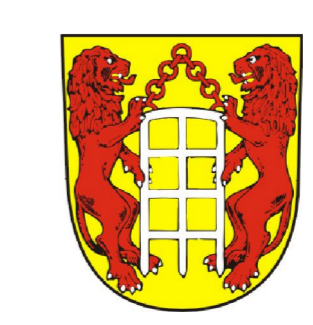


	Hranice řešeného území
	Hranice zastavěného území (30.9.2011)
	Plochy se změnou v území

VODNÍ HOSPODÁŘSTVÍ			
číslo	odvození	plán	
směr	záměr	rezerv	
			Vodoměrná šachta
			Privátní vodní zdroj
			Vodovodní řád
			Vodovodní přípojka
			Privátní vodovodní řád
			Místo napojení budoucího vodovodu
			Hranice záplavového území Q100
			Plochy rybníků s označením

VRSTEVNICE	
	Interval vrstevnic po 2 m

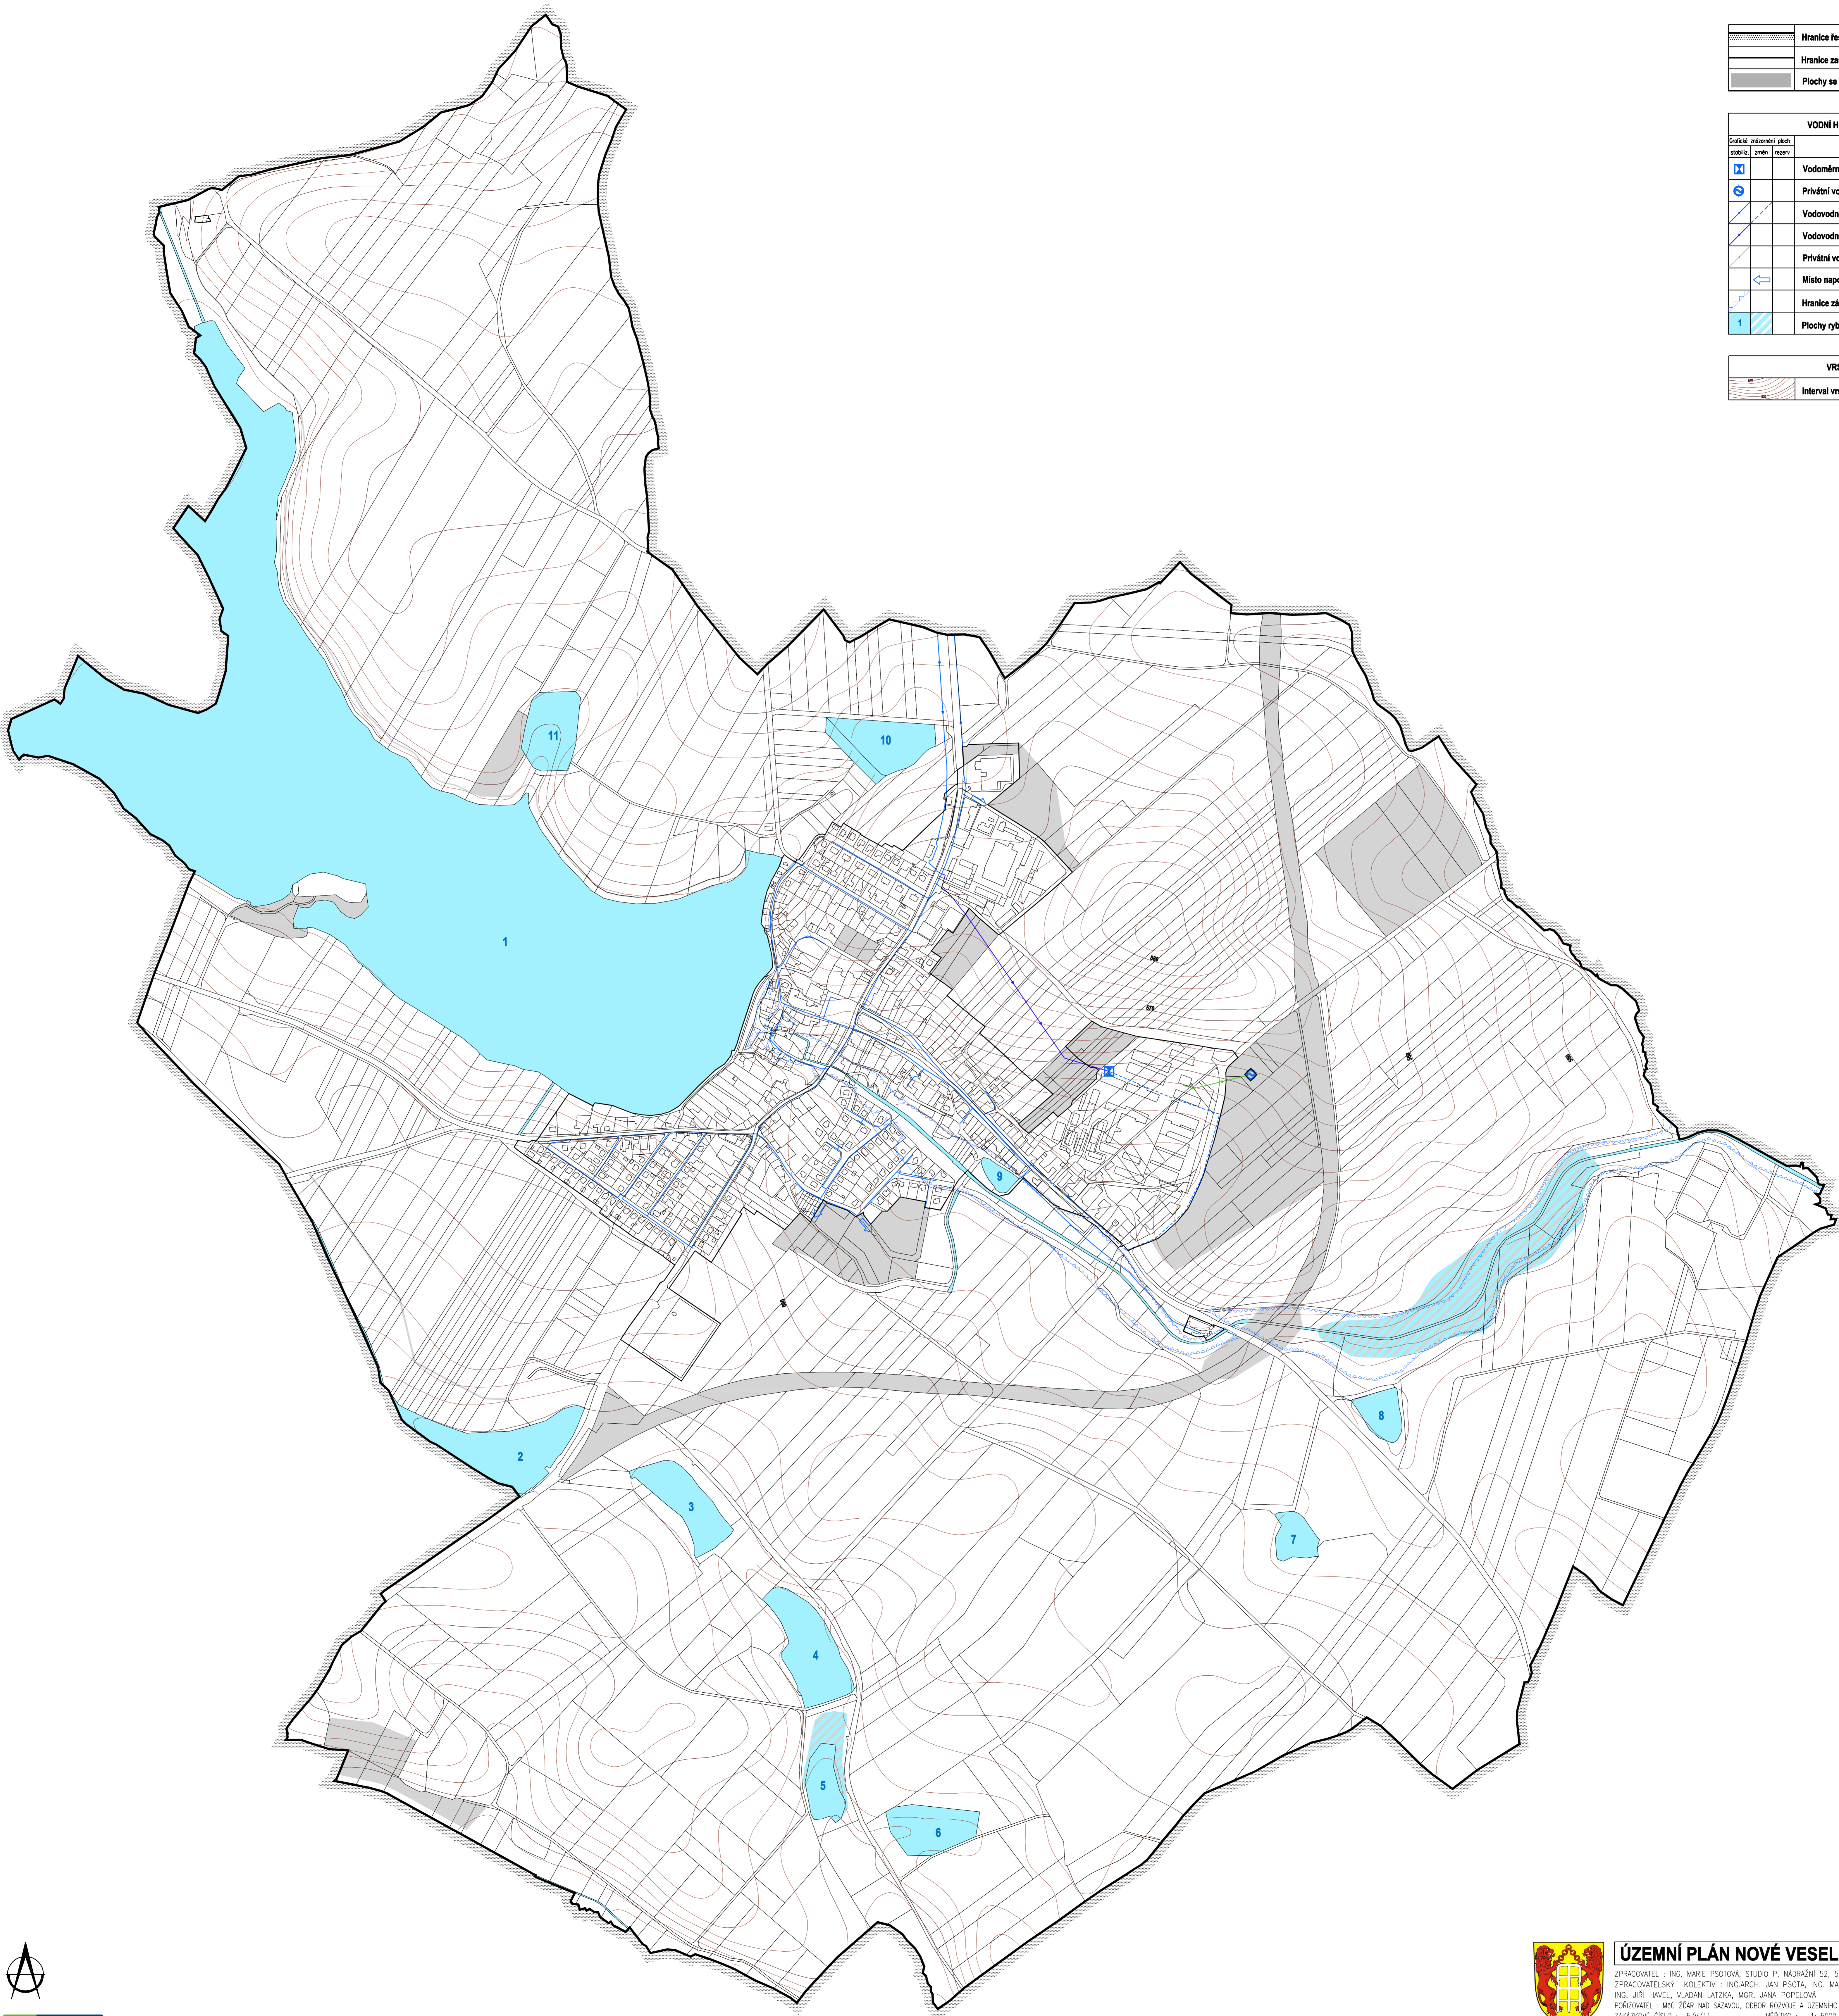

### ÚZEMNÍ PLÁN NOVÉ VESELÍ - ODŮVODNĚNÍ

ZPRACOVATEL : ING. MARIE PSOTOVÁ, STUDIO P, NADRAŽNÍ 52, 59101 ŽDAR NAD SÁZ., IČ: 13648594  
 ZPRACOVATELSKÝ KOLEKTIV : ING.ARCH. JAN PSOTA, ING. MARIE PSOTOVÁ, PAVEL ONDRÁČEK,  
 ING. JIŘÍ HAVEL, VLADAN LATZKA, MGR. JANA POPELOVÁ  
 PORÝZOVATEL : MĚO ŽDAR NAD SÁZAVOU, ODBOR ROZVOJE A ÚZEMNÍHO PLÁNOVÁNÍ, ŽIŽKOVA 227/11, ŽDAR N.Ú.  
 ZAKÁZKOVÉ ČÍSLO : 5/1/11 MĚŘÍTKO : 1:5000 DATUM : ŘÍJEN 2012