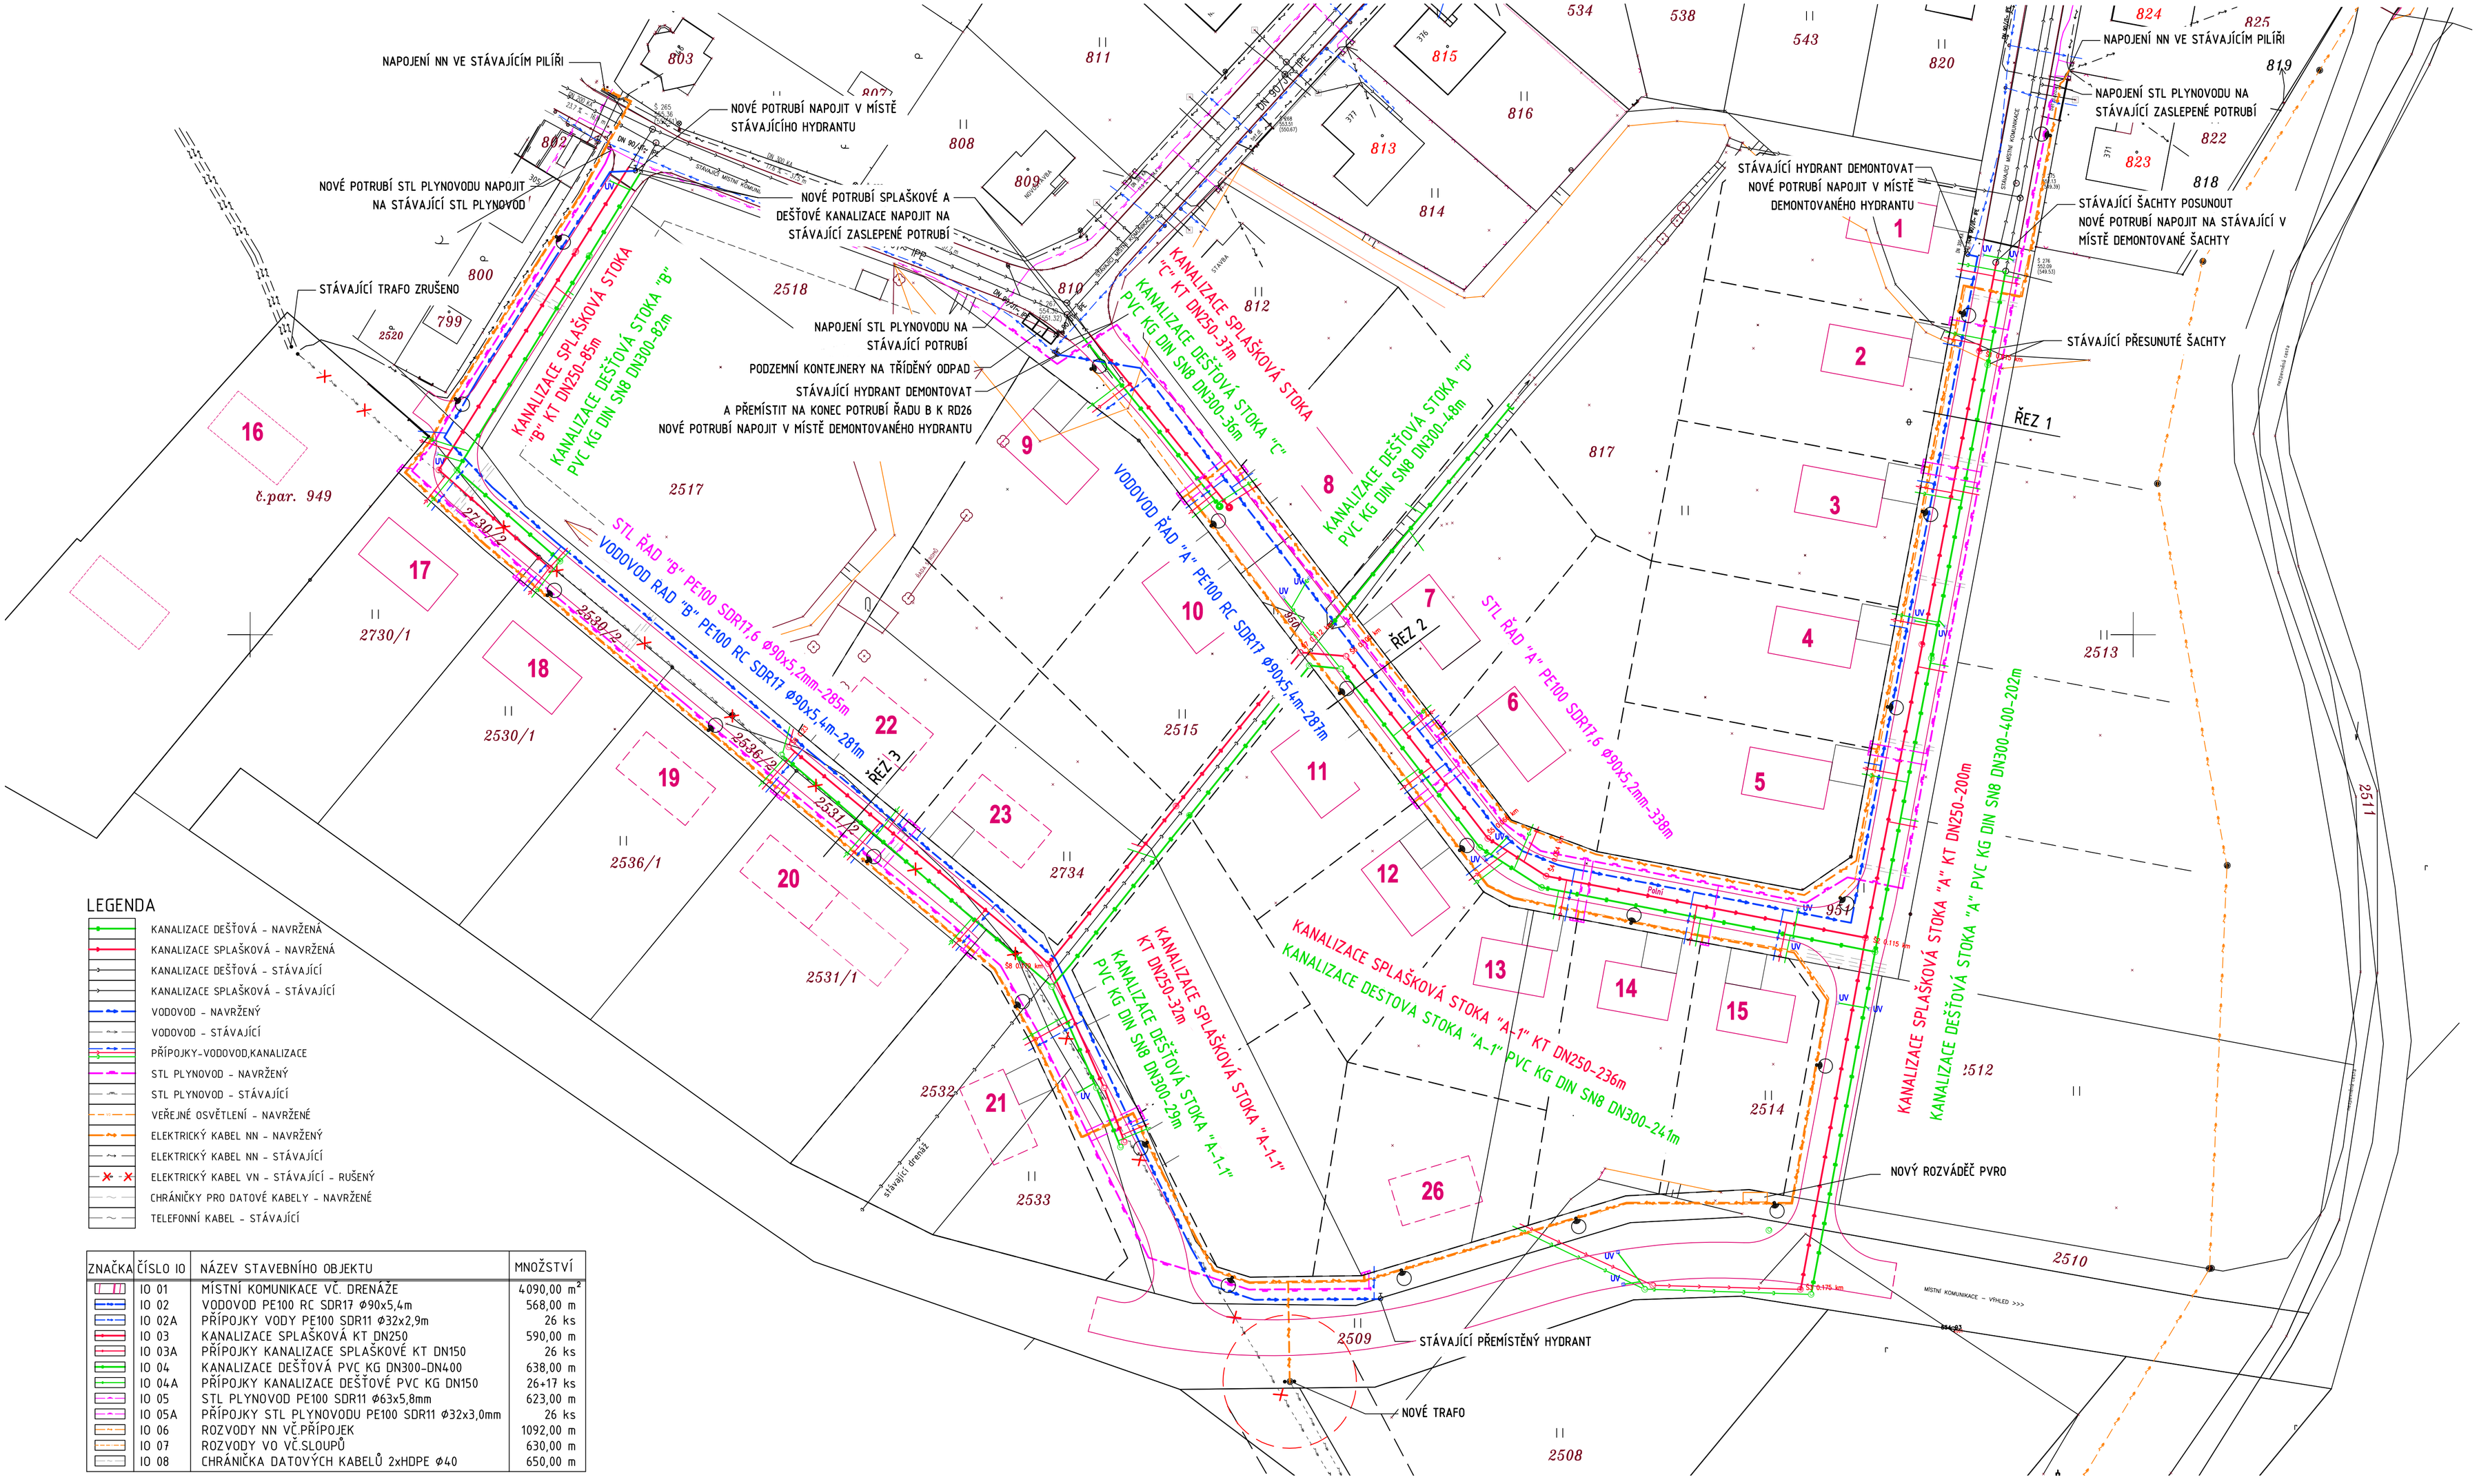


LEGENDA

- KANALIZACE DEŠŤOVÁ - NAVRŽENÁ
- KANALIZACE SPLAŠKOVÁ - NAVRŽENÁ
- KANALIZACE DEŠŤOVÁ - STÁVAJÍCÍ
- KANALIZACE SPLAŠKOVÁ - STÁVAJÍCÍ
- VODOVOD - NAVRŽENÝ
- VODOVOD - STÁVAJÍCÍ
- PŘÍPOJKY-VODOVOD,KANALIZACE
- STL PLYNOVOD - NAVRŽENÝ
- STL PLYNOVOD - STÁVAJÍCÍ
- VEŘEJNÉ OSVĚTLENÍ - NAVRŽENÉ
- ELEKTRICKÝ KABEL NN - NAVRŽENÝ
- ELEKTRICKÝ KABEL NN - STÁVAJÍCÍ
- ELEKTRICKÝ KABEL VN - STÁVAJÍCÍ - RUŠENÝ
- CHRÁNIČKY PRO DATOVÉ KABELY - NAVRŽENÉ
- TELEFONNÍ KABEL - STÁVAJÍCÍ

| ZNAČKA | ČÍSLO IO | NÁZEV STAVEBNÍHO OBJEKTU | MNOŽSTVÍ |
|---|---|---|---|
| | IO 01 | MÍSTNÍ KOMUNIKACE VČ. DRENÁŽE | 4090,00 $m^2$ |
| | IO 02 | VODOVOD PE100 RC SDR17 Ø90x5,4m | 568,00 m |
| | IO 02A | PŘÍPOJKY VODY PE100 SDR11 Ø32x2,9m | 26 ks |
| | IO 03 | KANALIZACE SPLAŠKOVÁ KT DN250 | 590,00 m |
| | IO 03A | PŘÍPOJKY KANALIZACE SPLAŠKOVÉ KT DN150 | 26 ks |
| | IO 04 | KANALIZACE DEŠŤOVÁ PVC KG DN300-DN400 | 638,00 m |
| | IO 04A | PŘÍPOJKY KANALIZACE DEŠŤOVÉ PVC KG DN150 | 26+17 ks |
| | IO 05 | STL PLYNOVOD PE100 SDR11 Ø63x5,8mm | 623,00 m |
| | IO 05A | PŘÍPOJKY STL PLYNOVODU PE100 SDR11 Ø32x3,0mm | 26 ks |
| | IO 06 | ROZVODY NN VČ.PŘÍPOJEK | 1092,00 m |
| | IO 07 | ROZVODY VO VČ.SLOUPŮ | 630,00 m |
| | IO 08 | CHRÁNIČKA DATOVÝCH KABELŮ 2xHDPE Ø40 | 650,00 m |

PROSTOROVÉ USPOŘÁDÁNÍ SÍTÍ - ŘEZ 1

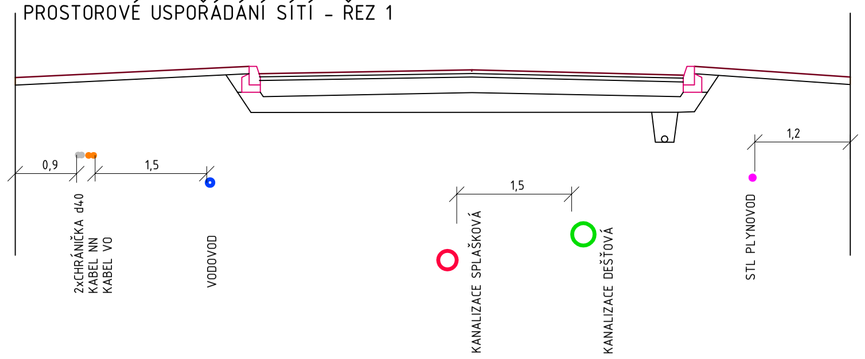


PROSTOROVÉ USPOŘÁDÁNÍ SÍTÍ - ŘEZ 2

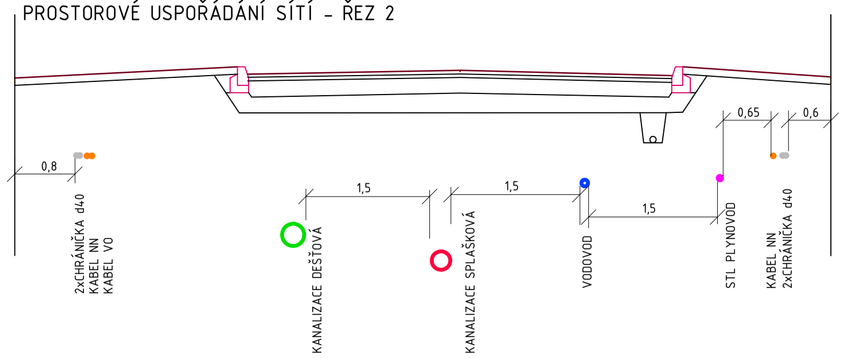


PROSTOROVÉ USPOŘÁDÁNÍ SÍTÍ - ŘEZ 3

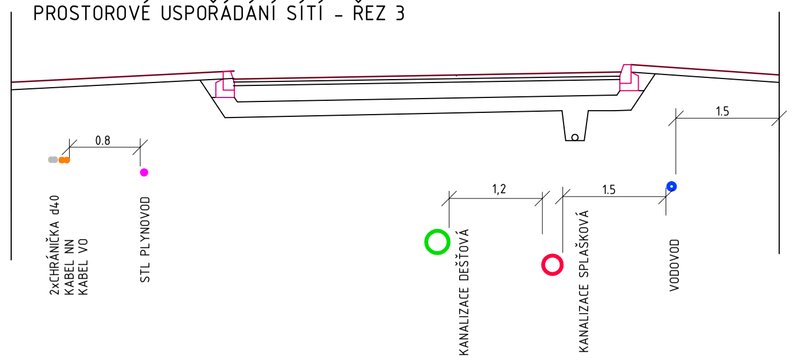


| | | | |
|---|---|---|---|
| ZODP. PROJEKTANT | ing. LEOŠ POHANKA | | |
| VYPRACOVAL | MARTA HRONOVÁ | | |
| KRAJ | VYSOČINA | STAVEBNÍ ÚŘAD | ŽĎÁR NAD SÁZAVOU |
| MÍSTO STAVBY | k.ú. NOVÉ VESELÍ | | |
| INVESTOR | MĚSTYS NOVÉ VESELÍ, IČ: 00294926<br>NA MĚSTEČKU 114, 592 14 NOVÉ VESELÍ | | |


ING. LEOŠ POHANKA
projektové a inženýrské služby
Dolní 35, Nové Veselí, 592 14
tel.: 566 667 342, gsm: 602 663 045
IČO: 456 53 054, DIČ: CZ5603151664
projekce@pohanka.net, www.pohanka.net


| | | | |
|---|---|---|---|
| AKCE | MĚSTYS NOVÉ VESELÍ<br>OBYTNÝ SOUBOR RD "ZA POTOKEM"-II.etapa<br>IO 2.0. INŽENÝRSKÉ SÍTĚ, KOMUNIKACE | FORMÁT | 8xA4 |
| | | DATUM | 11/2012 |
| | | STUPEŇ | DUR, DSP |
| | | ČÍSLO ZAKÁZKY | 156/12 |
| | | ZMĚNA | |
| OBSAH VÝKRESU | SITUACE - INŽENÝRSKÉ SÍTĚ | MĚŘÍTKO | 1:500 |

Č. VÝKRESU 09
ČÁST DOK. D
Č. PARÉ