


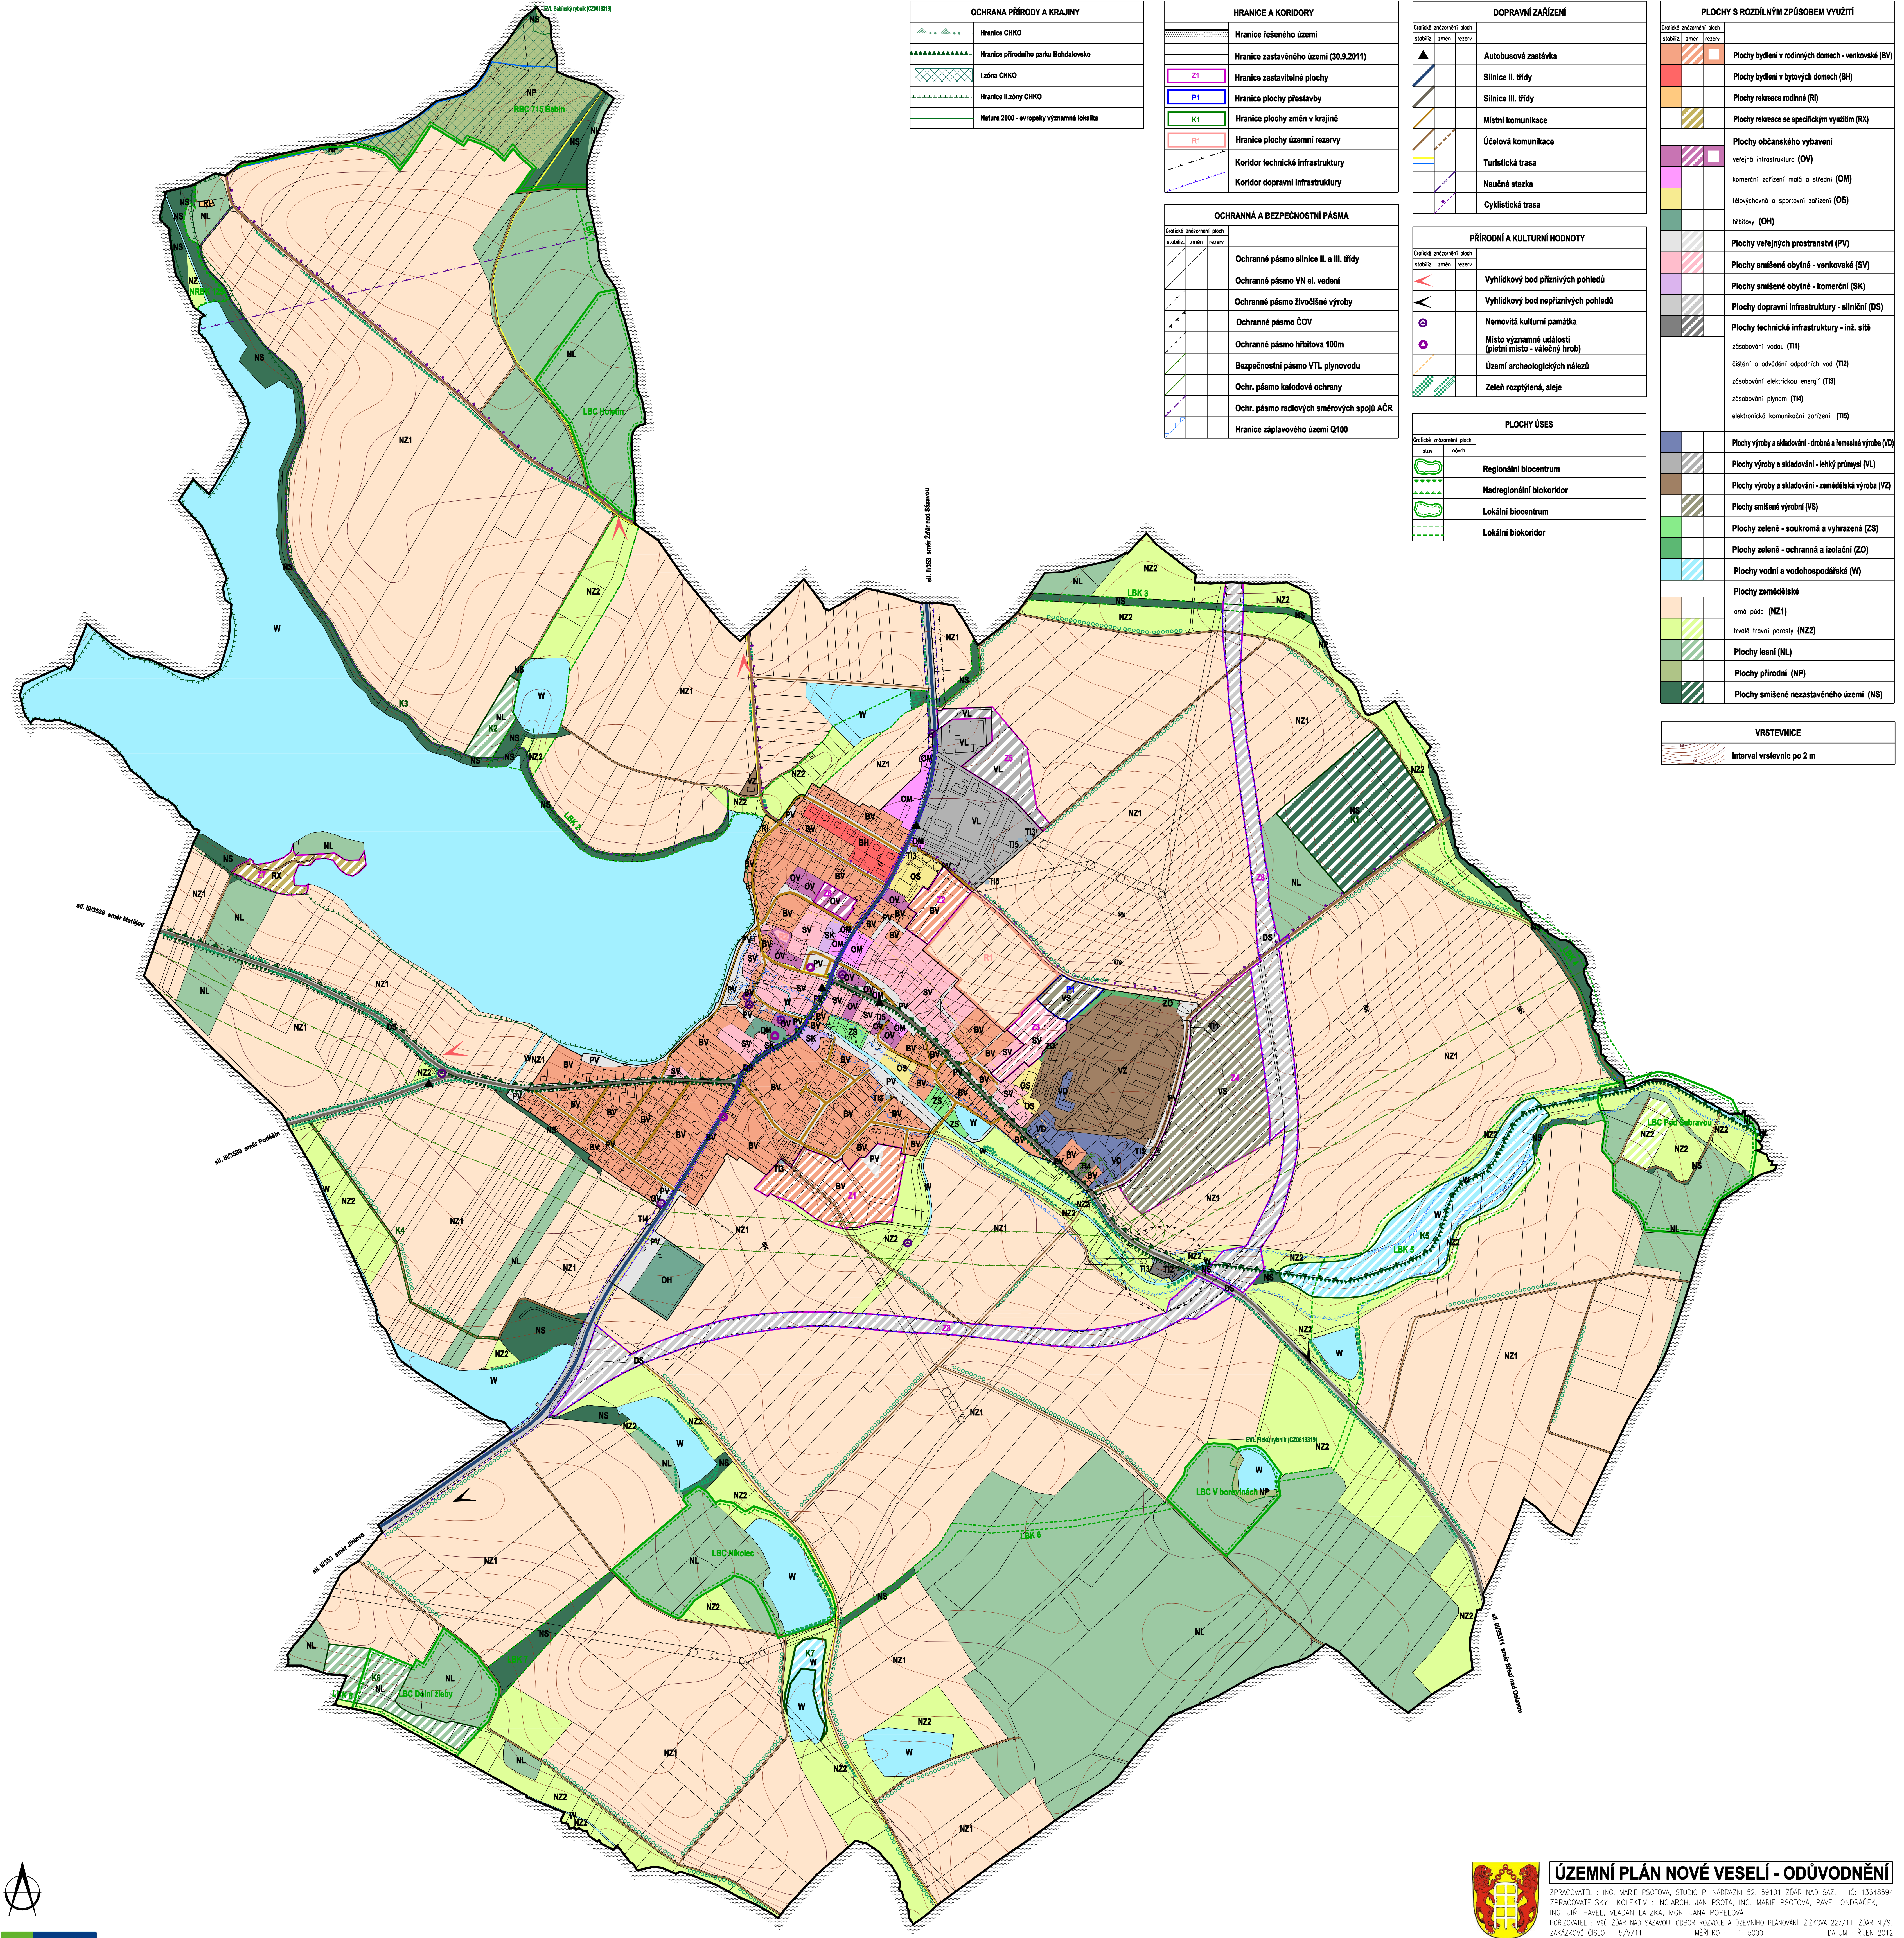

OCHRANA PŘÍRODY A KRAJINY	
	Hranice CHKO
	Hranice přírodního parku Bohdalovesko
	Lzána CHKO
	Hranice II. lány CHKO
	Natura 2000 - evropsky významná lokalita

HRANICE A KORIDORY	
	Hranice řešeného území
	Hranice zastavěného území (30.9.2011)
	Hranice zastavitelné plochy
	Hranice plochy přestavby
	Hranice plochy změn v krajině
	Hranice plochy územní rezervy
	Koridor technické infrastruktury
	Koridor dopravní infrastruktury

OCHRANNÁ A BEZPEČNOSTNÍ PÁSMO	
	Ochranné pásmo silnice II. a III. třídy
	Ochranné pásmo VN el. vedení
	Ochranné pásmo živočišné výroby
	Ochranné pásmo ČOV
	Ochranné pásmo hřbitova 100m
	Bezpečnostní pásmo VTL plynovodu
	Ochr. pásmo katodové ochrany
	Ochr. pásmo radiových směrových spojů AČR
	Hranice záplavového území Q100

DOPRAVNÍ ZAŘÍZENÍ	
	Autobusová zastávka
	Silnice II. třídy
	Silnice III. třídy
	Účelová komunikace
	Turistická trasa
	Naučná stezka
	Cyklistická trasa

PŘÍRODNÍ A KULTURNÍ HODNOTY	
	Vyhledkový bod příznivých pohledů
	Vyhledkový bod nepříznivých pohledů
	Nemovitá kulturní památka
	Místo významné události (pletní místo - válečný hrob)
	Území archeologických nálezů
	Zeleň rozptýlená, aleje

PLOCHY ÚSES	
	Regionální biocentrum
	Nadregionální biokoridor
	Lokální biocentrum
	Lokální biokoridor

PLOCHY S ROZDÍLNÝM ZPŮSOBEM VYUŽITÍ	
	Plochy bydlení v rodinných domech - venkovské (BV)
	Plochy bydlení v bytových domech (BH)
	Plochy rekreace rodinné (RI)
	Plochy rekreace se specifickým využitím (RX)
	Plochy občanského vybavení veřejná infrastruktura (OV)
	komerční zařízení malo a střední (OM)
	tělocvičny a sportovní zařízení (OS)
	hřbitovy (OH)
	Plochy veřejných prostranství (PV)
	Plochy smíšené obytné - venkovské (SV)
	Plochy smíšené obytné - komerční (SK)
	Plochy dopravní infrastruktury - silniční (DS)
	Plochy technické infrastruktury - inž. sítě
	zásobování vodou (TI1)
	čištní a odvádění odpadních vod (TI2)
	zásobování elektrickou energií (TI3)
	zásobování plynem (TI4)
	elektronická komunikační zařízení (TI5)
	Plochy výroby a skladování - drobná a řemeslná výroba (VD)
	Plochy výroby a skladování - lehký průmysl (VL)
	Plochy výroby a skladování - zemědělská výroba (VZ)
	Plochy smíšené výrobní (VS)
	Plochy zelené - soukromá a vyhrazená (ZS)
	Plochy zelené - ochranná a izolační (ZO)
	Plochy vodní a vodo hospodářské (W)
	Plochy zemědělské orná půda (NZ1)
	Plochy zemědělské trvalé travní porosty (NZ2)
	Plochy lesní (NL)
	Plochy přírodní (NP)
	Plochy smíšené nezastavěného území (NS)

VRSTEVNICE	
	Interval vrstevnic po 2 m

